
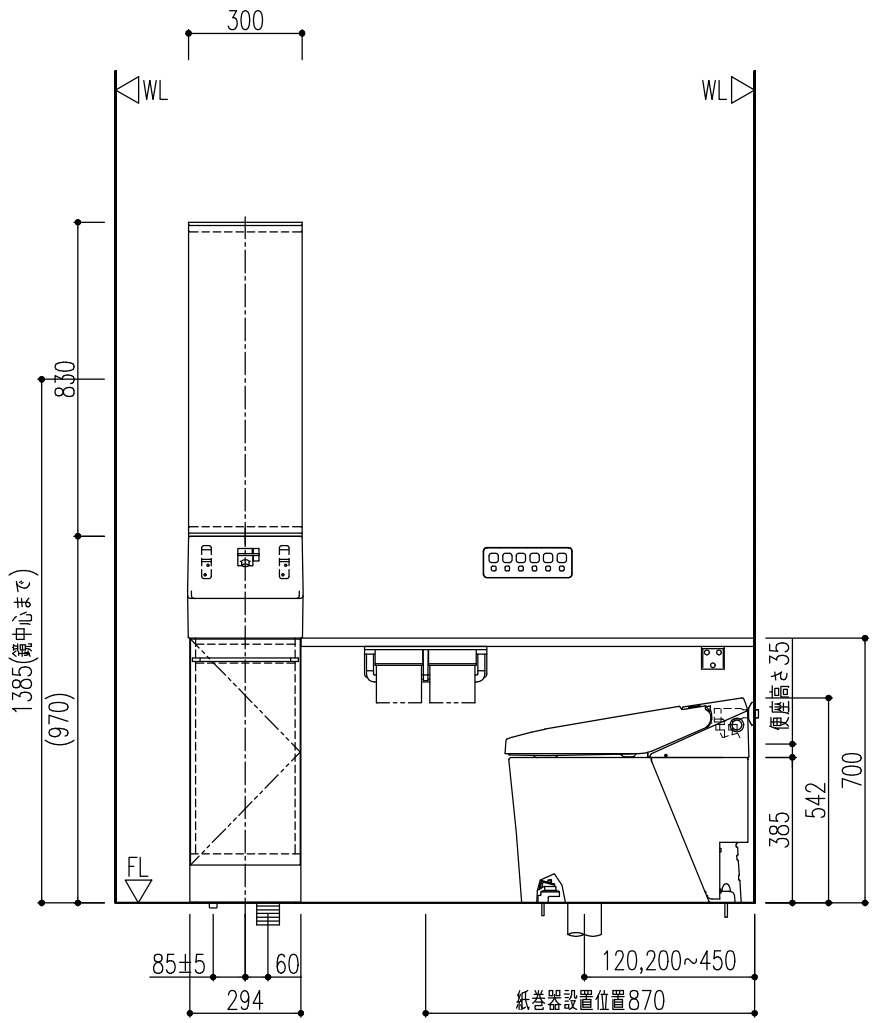
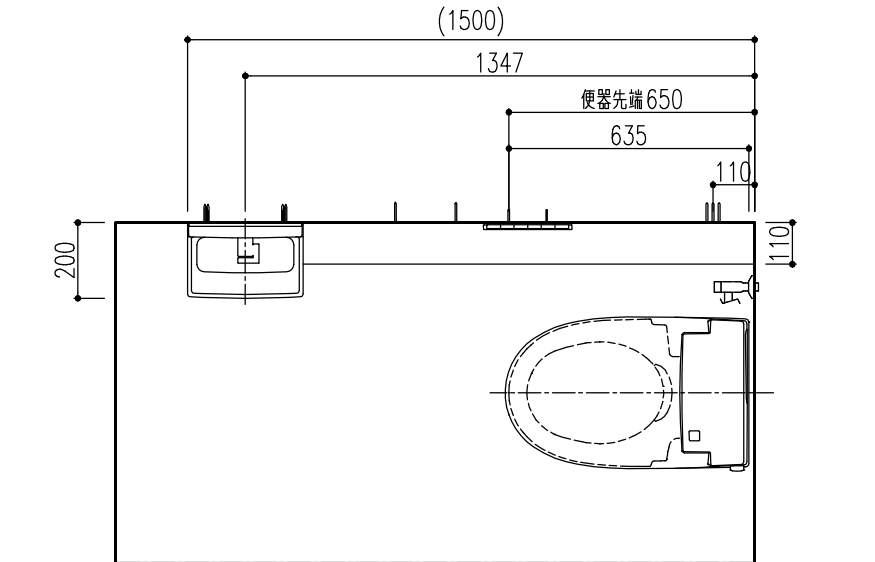


	図面	品名	品番	仮決め	数
1	○	サティスSタイプリトイレ便器部 (EC05)	YBC-S40HU/BW1		1
2	○	サティスSタイプリトイレ機能部 (EC05・SR6グレード・壁リモコン)	DV-S826H/BW1		1
3	○	コフレルスリム (壁付・カウンターキャビネット・ハンドル水栓)	YL-DA82SKH15B/WAW		1
4	○	スリムミラー (防錆・300×830)	KF-D3083AS		1

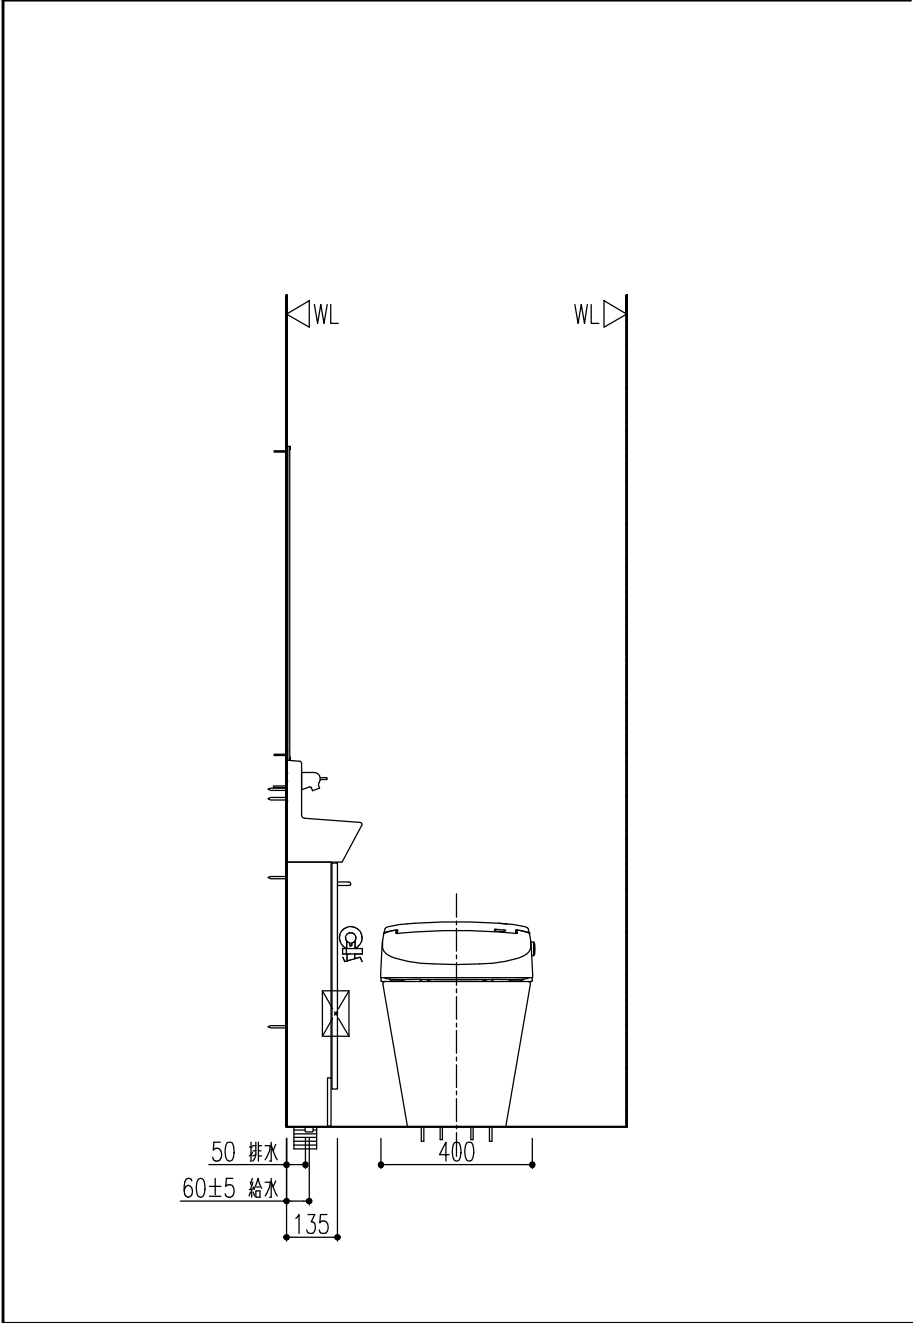

【共通】

- ※ 部品表の「図面」列に○がないものは図面表示されません。
- ・ このプランの施工情報については事前に商品の施工説明書や工事用図面集にてご確認ください。
2枚目以降の機能図にも商品情報の記載があります。
- ・ 商品仕様・図面の改良や仕様変更等は、予告なく行う場合があります。
- ・ 壁面に取り付ける商品にはあらかじめ壁補強が必要です。必要な壁面工事は2枚目以降の機能図にてご確認ください。
- ・ 壁埋込みの必要な商品にはあらかじめ商品に合わせた開口を行ってください。
- ・ 電源が必要な商品には、商品の仕様に合わせたコンセント設置等の電気工事(別途工事)をあらかじめ行ってください。商品の施工説明書にて工事内容をご確認ください。
- ・ コンセントは、電源コードの届く範囲で床面より高く水のかからない位置に設置してください。
また、コンセントの壁給水真下部設置や給水ホースとの接触は感電・火災の原因になりますので避けてください。
- ・ 扉等の建築物による干渉をご確認ください。
- ・ アクセサリー類・手洗器の設置位置は参考寸法です。使いやすさに合わせて取付位置を決定ください。
- ・ ()内寸法は、参考寸法です。
- ・ 陶器寸法許容差はJIS A5207に準じています。
- ・ 結露水・小水によるシミの発生を防ぐため、トイレ床材には防水加工が施された床材をご使用ください。

【便器】

- ・ 洗浄水量：大5L、小3.8L
- ・ 便器両側面から70mm以上の空間を確保してください。
- ・ 機能部上部に棚等を設置する場合は、床から1150mm以上の空間が必要です。
- ・ 一般地用、寒冷地用水抜き式、寒冷地用流動式兼用品です。

【寒冷地用水抜き式の場合】

トイレ内使用限界：0℃以上(室内暖房)。

0℃を下回る場合は給水管内およびタンク内の水抜きをしてください。

【寒冷地用流動式の場合】

トイレ内使用限界：0℃以上(室内暖房)、流動水量40L/h。

0℃を下回る場合は器具内の水を流動させてください。水圧により流動水量は変動します。

- ・ 凍結防止には器具への通電が必要です。
- ・ 既設の給排水管を利用するため排水位置は参考寸法、給水位置は寸法表示しておりません。
- ・ 最低必要水圧は0.05MPa(13L/分 流動時)、0.15MPa以上(静止時)です。
- ・ 最高水圧は0.75MPa(静止時)です。

- ・ 給水管は15A以上の配管を使用してください。
- ・ 設置前に水圧判定治具(CWA-234)で、水圧の確認を行ってください。

- ・ 同梱のフレキホースは900mmです。給水位置対応範囲を確認いただき、同梱されるフレキホースの対応範囲にない場合は、適切なフレキホースを別途手配してください。

- ・ 既設便器がソケットタイプで排水芯が120mm、または200mm以上の場合、同梱の排水アジャスター部と排水管接続部を使用して取り付けてください。
(変換アダプターは同梱されているので、CF-200ADの別手配は不要です)

- ・ 排水芯が120mmの場合、同梱部品の排水アジャスター部と排水管接続部を反転使用して排水管に取り付けてください。

- ・ 既設便器がフランジタイプ(樹脂用と鉛管用のどちらも対応)の場合、同梱の排水アジャスター部とフランジ接続部を使用して取り付けてください。

- ・ 既存便器の排水芯が451~580mmの場合は便器を前に出して施工してください。

- ・ D種接地工事が必要です。アースターミナル付接地極付コンセントを使用してください。

- ・ 定格消費電力1300W(機能部)

- ・ 機能部電源コード長さ1000mm

- ・ インバータ照明により誤作動する場合があります。

- ・ 微弱な信号を取り扱う電子機器・医療機器を近くで使用しないでください。

【手洗器】

- ・ 給水圧力範囲：0.05~0.75MPa

- ・ 扉の開き代が必要なため、キャビネット側板から110mm以上空間を確保してください。

- ・ 建築側壁面に2mあたり3mmを超える不陸がないことを確認した上で設置してください。

- ・ 不陸があるまま設置すると製品がひずむ場合があります。

	特記事項	物件名	ネットdeリフォーム トイレPlan1	案件No.	図面名	担当	図面	図番
				A2512012403502	簡易取付設置図	鈴木 雅人		株式会社 LIXIL
				見積No.	縮尺	日付		
				M25129464609-001-1	1/20	2025.12.15		

										・「維持管理性能」等級2、等級3対応品です。 ・右吊元のみです。 ・キャビネット部の巾木はあらかじめカットしてください。									
	特記事項	物件名	ネットdeリフォーム トイレPlan1			案件No.	図面名	担当	図面	図番 ：									
						A2512012403502	簡易取付設置図	鈴木 雅人		株式会社 LIXIL									
		仕様	サティスSタイプ/EC05 リトイレ 一般地・水抜方式・流動方式兼用			見積No.	縮尺	日付											
						M25129464609-001-1		2025.12.15											