



平面図 縮尺：1/20

B面
C面
A面
E面

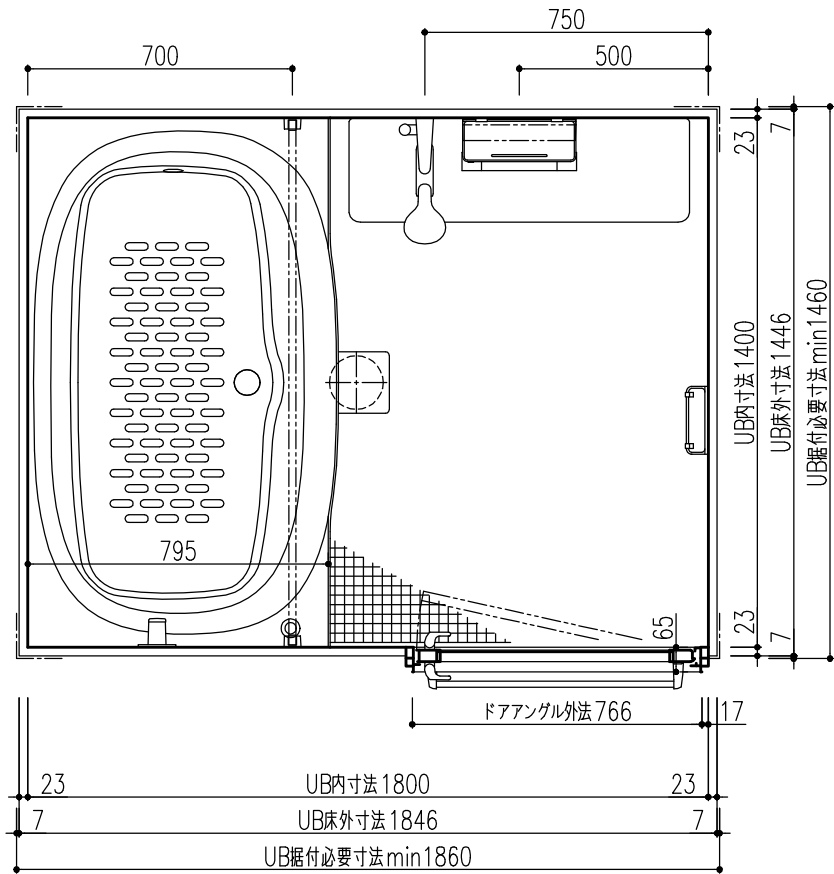

天井伏図 縮尺：1/30


B面
C面
A面
E面

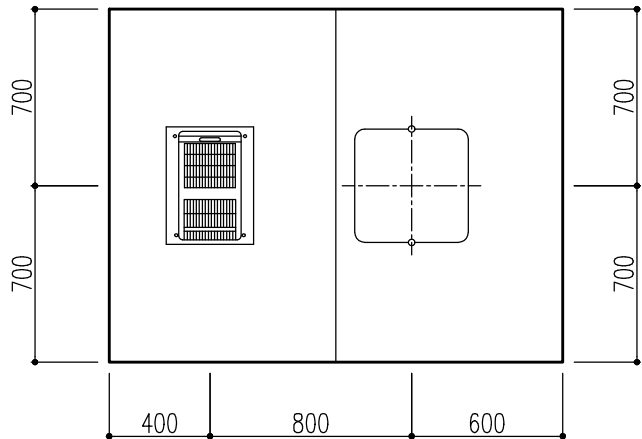


※ UB据付必要寸法はドア部の寸法を含みません。ドア部の寸法は詳細図のドア取合をご確認ください。
※ 取付ける機器により、UB据付必要寸法は異なります。詳しくは、カタログの「工務店様へ（取付け前の確認事項）」をご確認ください。

	特記事項	物件名	ネットdeリフォーム_浴室Plan1	案件No.	図面名	担当	図面	図番
				A2512012452460	仕様図	鈴木 雅人		株式会社 LIXIL
		仕様	BKW-1418LBM-C+HRL	見積No.	縮尺	日付		
				M25129532777-001-1		2025.12.09		


面

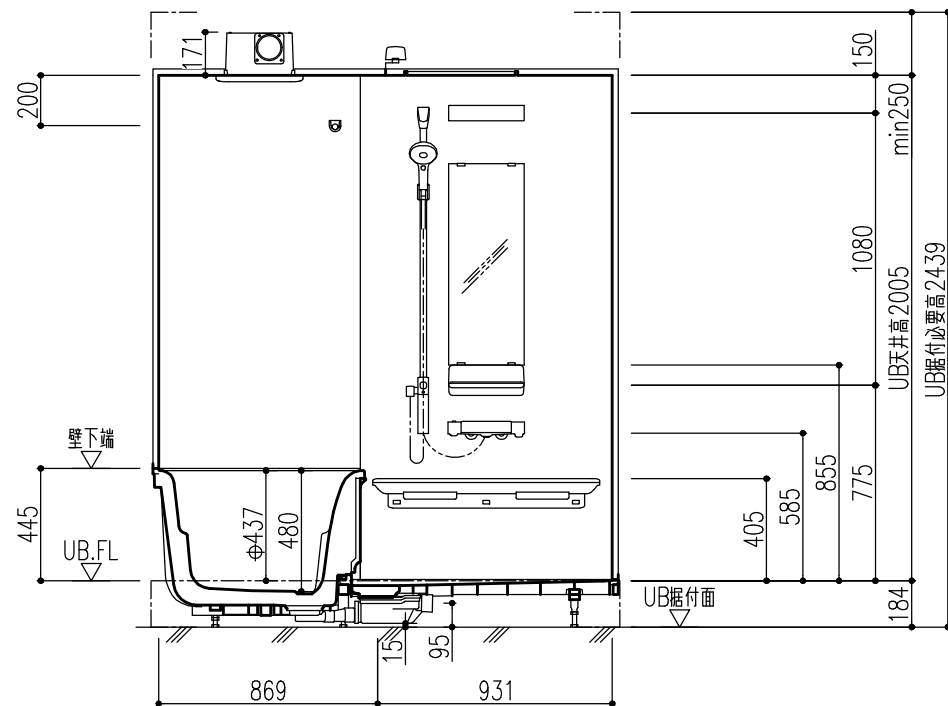


A面

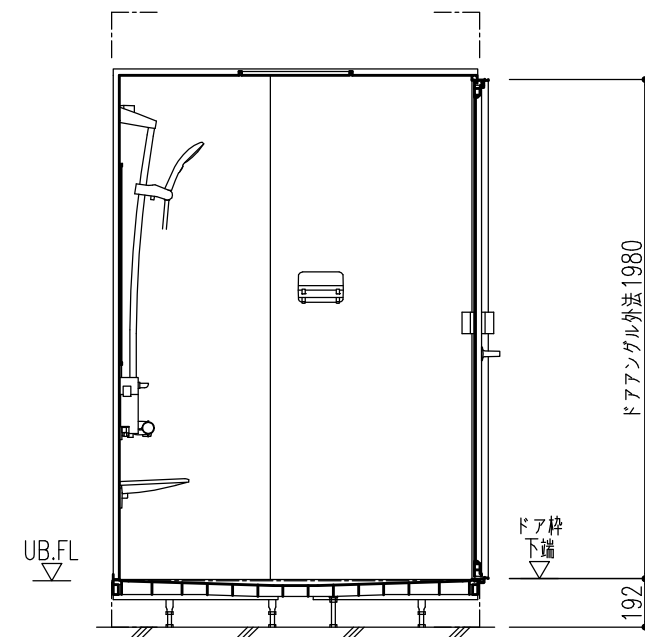

E面

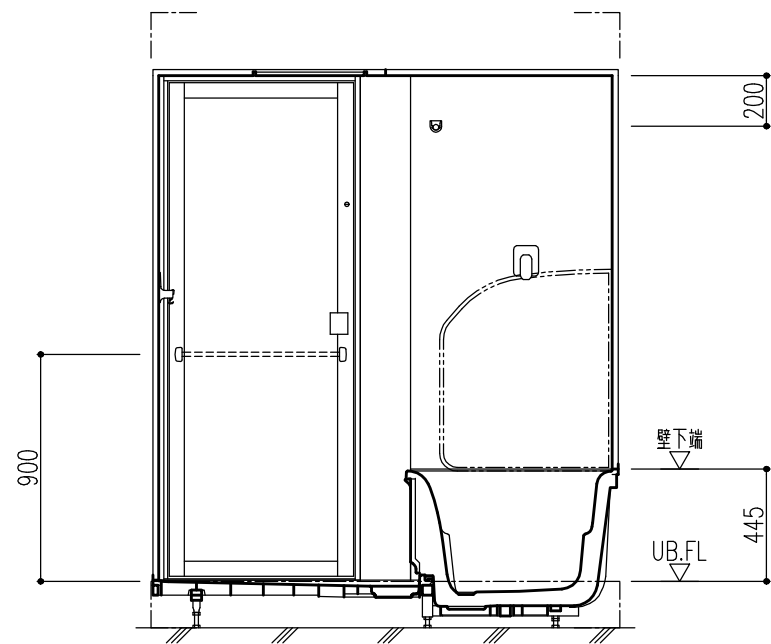

C面

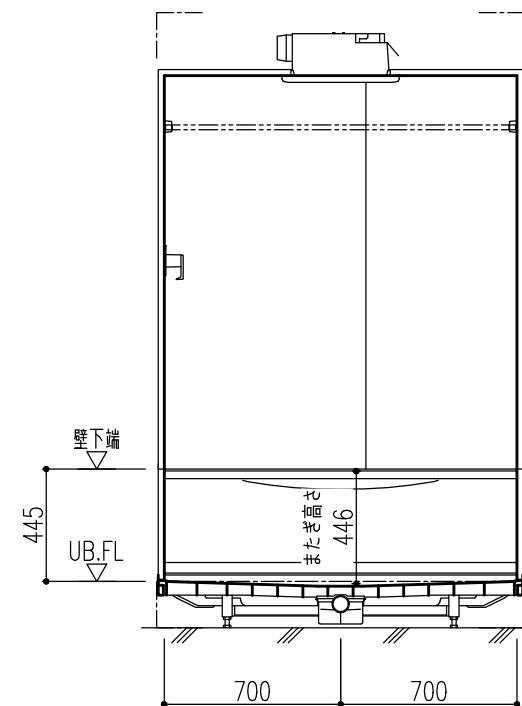

※ UB据付高調整範圍 174~224mm (据付面~UB.FL)

	特記事項	物件名	ネットdeリフォーム_浴室Plan1	案件No.	図面名	担当	図面	図番
				A2512012452460	仕様図	鈴木 雅人		株式会社 LIXIL
		仕様	BKW-1418LBM-C+HRL	見積No.	縮尺	日付		
				M25129532777-001-1	1/30	2025.12.09		