
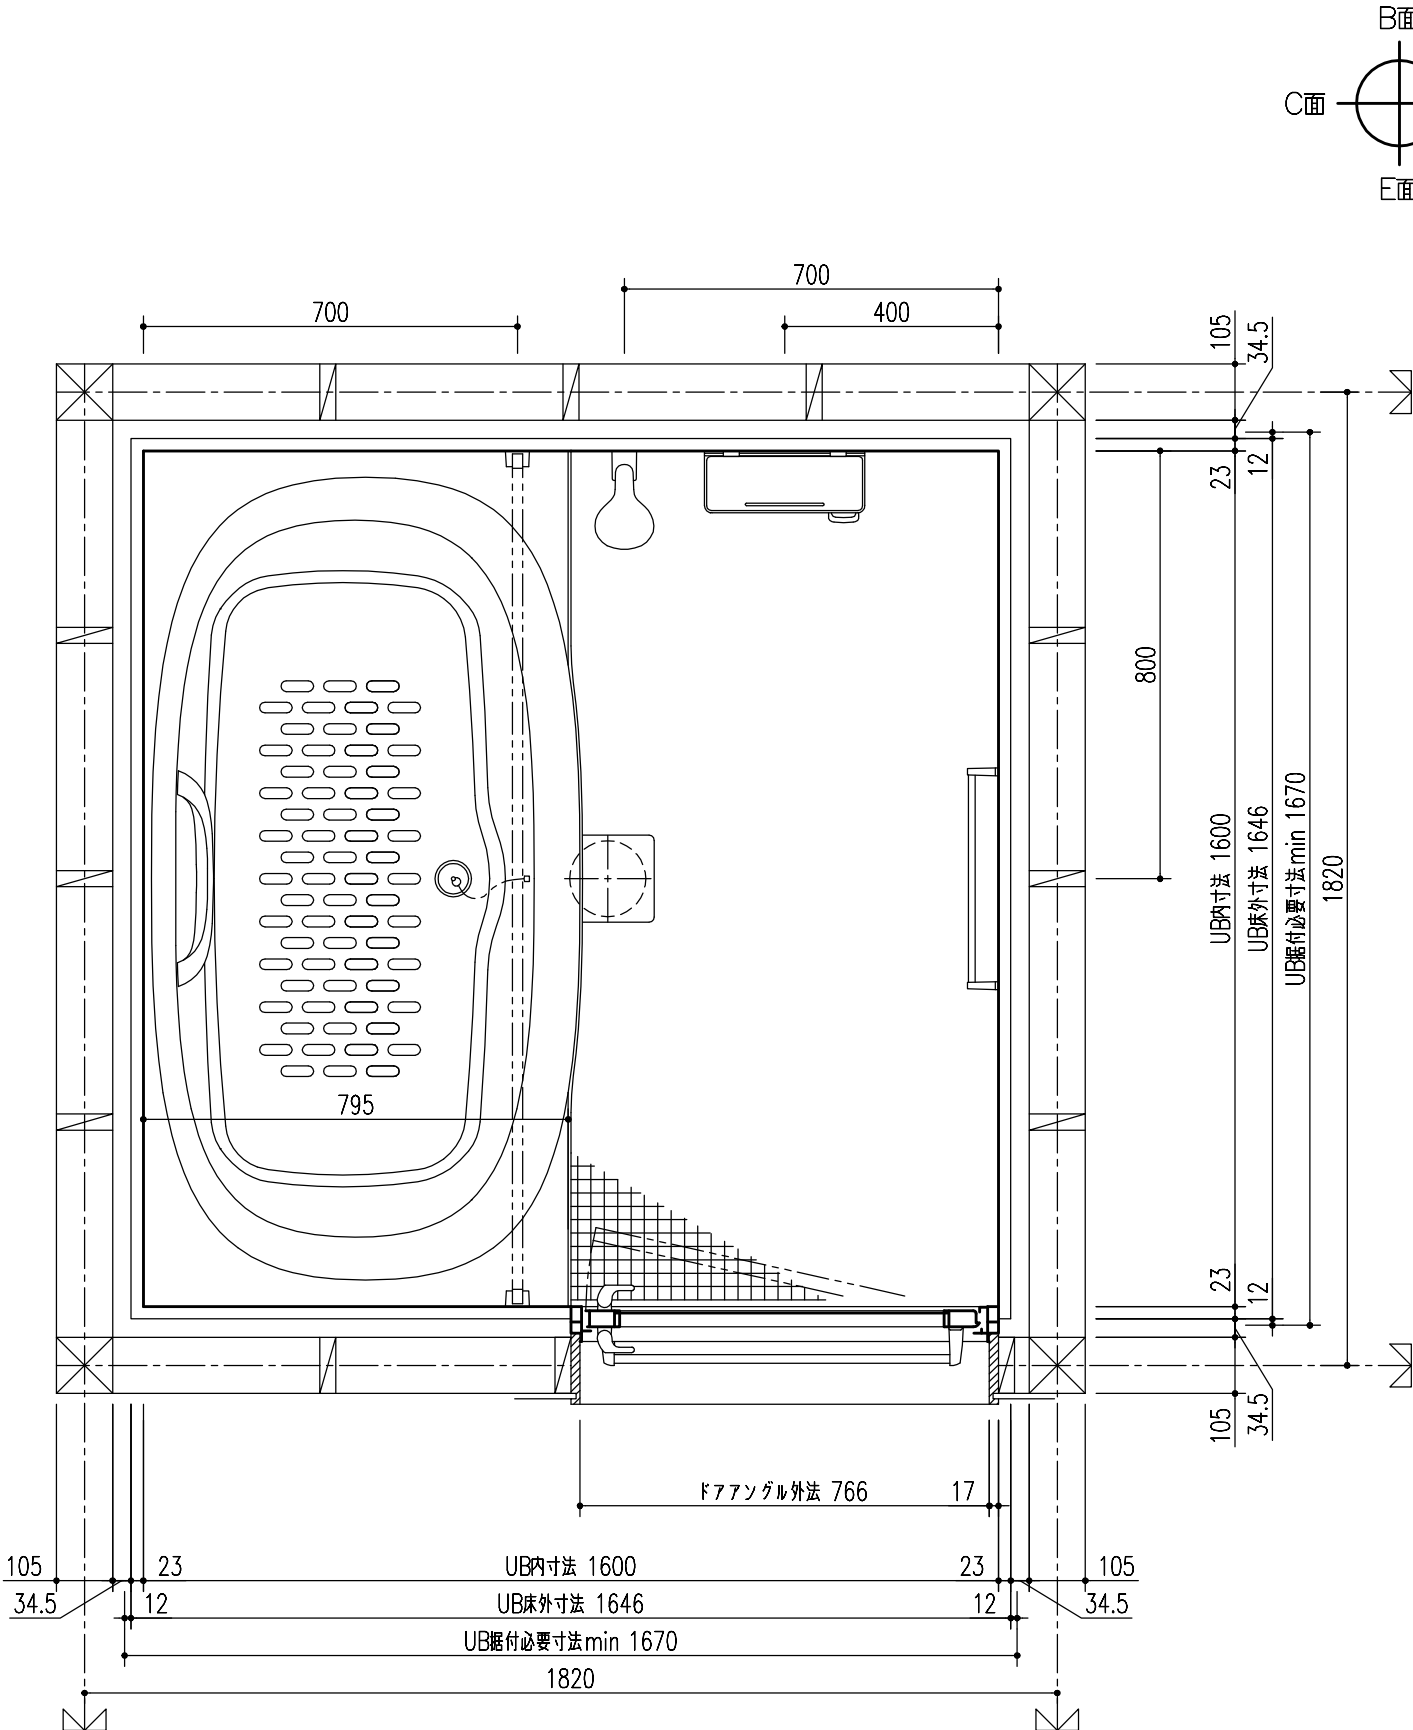


BDUS-1616LBC-A



部位／項目	仕様（寸法単位：mm）	備考（色柄・品番等）	壁穴加工
床	FRP 単色 バックくるりんボイ排水口	N86	
壁	アクセントパネル（器具面）：Lパネル（ハイクラス） ベースパネル：Lパネル（ベーシッククラス）	HN954,LE701	
天井	化粧鋼板複合パネル	UE103	
ドア	開き戸：アルミアルマイト処理（キレイドア） 面 材：型板調樹脂板 ハンドル：プッシュプル	UDY-8002006UR(29)/WM-P2-WM	
浴槽	FRP ミナモ浴槽（浴槽内法 1501W×802D×480H） ゴム排水栓 風呂蓋（巻蓋） 浴槽内握りバー<グレー>付 エプロン<ホワイト>	NW1	
水栓金具	洗い場側：壁付サーモ水栓（クロマレS） シャワー：エコアクアシャワー<メタル調-ホワイト> メタル調ホース	BF-KA147IKX-F12PU A-1859-3-PU BF-SL6BG(1.7)-PU/FW1	
シャワーフック	樹脂製（メタル調） 2個	BF-FA30-PU	現場開口
シャワーホースフック	シャワーホースフック<メタル調>	SHH-2/CH	
照明	パネルダウンライト（防湿型） 電球色LED 2灯	LE-D1-10A(1.3M)/1L	
タオル掛	アルミパイプ L400 ブラケット：樹脂製	TB-400E-K	現場開口
ドア外タオル掛	バー：ステンレス ブラケット：亜鉛ダイキャスト（メッキ仕上げ）	R1623-S-L650	
鏡	防湿型化粧鏡 300W×600H	KGM-3060(1)S	
収納	マグネットシェルフ 300W<ホワイト> ※強度上、ポンプボトルのポンプを棚上で押さないでください。	NT-300A(2)-1S/FW1	
換気扇	200V プラズマクラスター搭載換気乾燥暖房機（IoT対応） 浴室外リモコン付	UFD-212PWA	
ランドリーパイプ	ステンレス製<ホワイト> 1本セット	LAP-1582-W（×1本）	現場開口
給水管	PJ1/2 おねじ止		
給湯管	PJ1/2 おねじ止		
雑排水管	塩ビ管 VU50		
追いだし	循環アダプター止（ハイブリッドホース用15Aタケノコ）		
窓	フリーサイズ窓額縁キット 窓開口補強セット	R-1715P-25/W WR-123S	現場開口

天井見上げ図

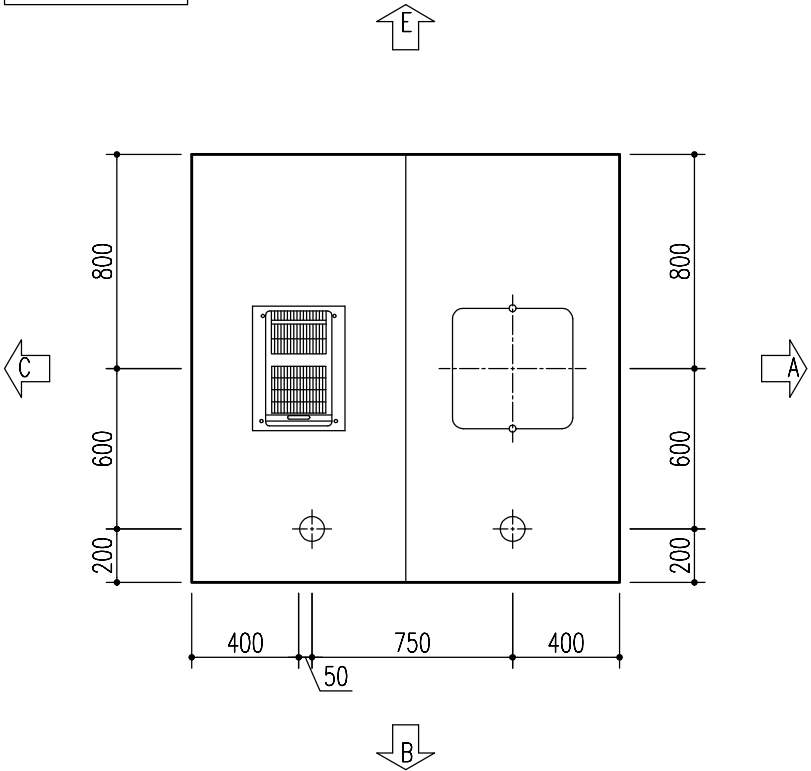

- ※ UB据付必要寸法はドア部の寸法を含みません。ドア部の寸法は詳細図のドア取合をご確認ください。
- ※ 取付ける機器により、UB据付必要寸法は異なります。
詳しくは、カタログの「工務店さまへ（取付け前の確認事項）」をご確認ください。
- ※ プラスオプションの追加マグネットアイテムは仕様図には表示されません。

特記事項	受領印	物件名	図面	担当	検図	図番
		ネットdeリフォーム_浴室Plan 2		鈴木 雅人		日付 2025.12.09
		仕様図 BDUS-1616LBC-A+H,RL	縮尺	株式会社 LIXIL		

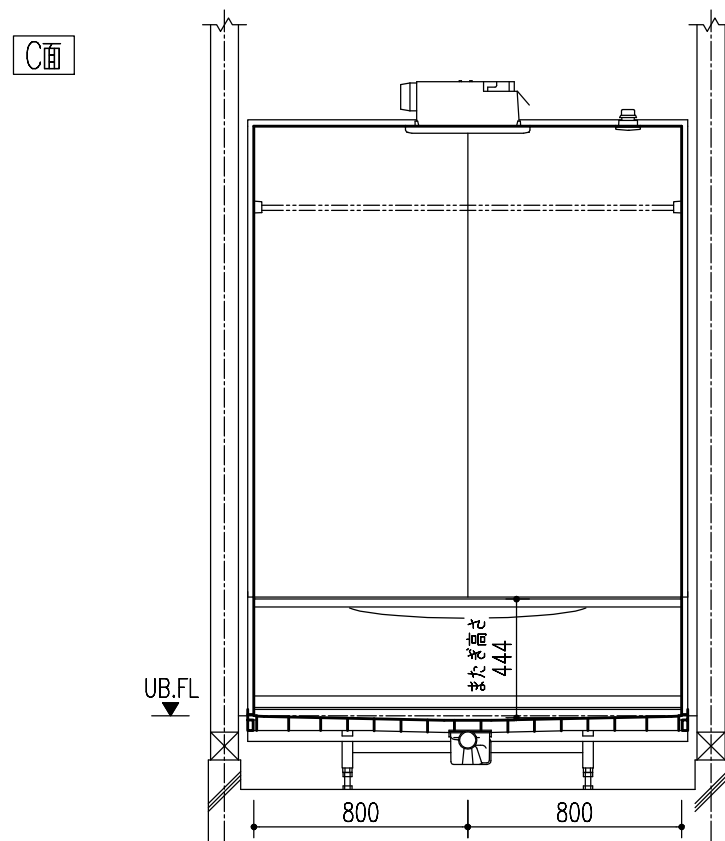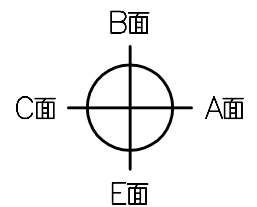

特記事項	受領印	物件名	ネットdeリフォーム_浴室Plan 2	図面	担当	検図	図番
		品名	仕様図 BDUS-1616LBC-A+H,RL		鈴木 雅人		日付 2025.12.09
				縮尺	株式会社 LIXIL		