
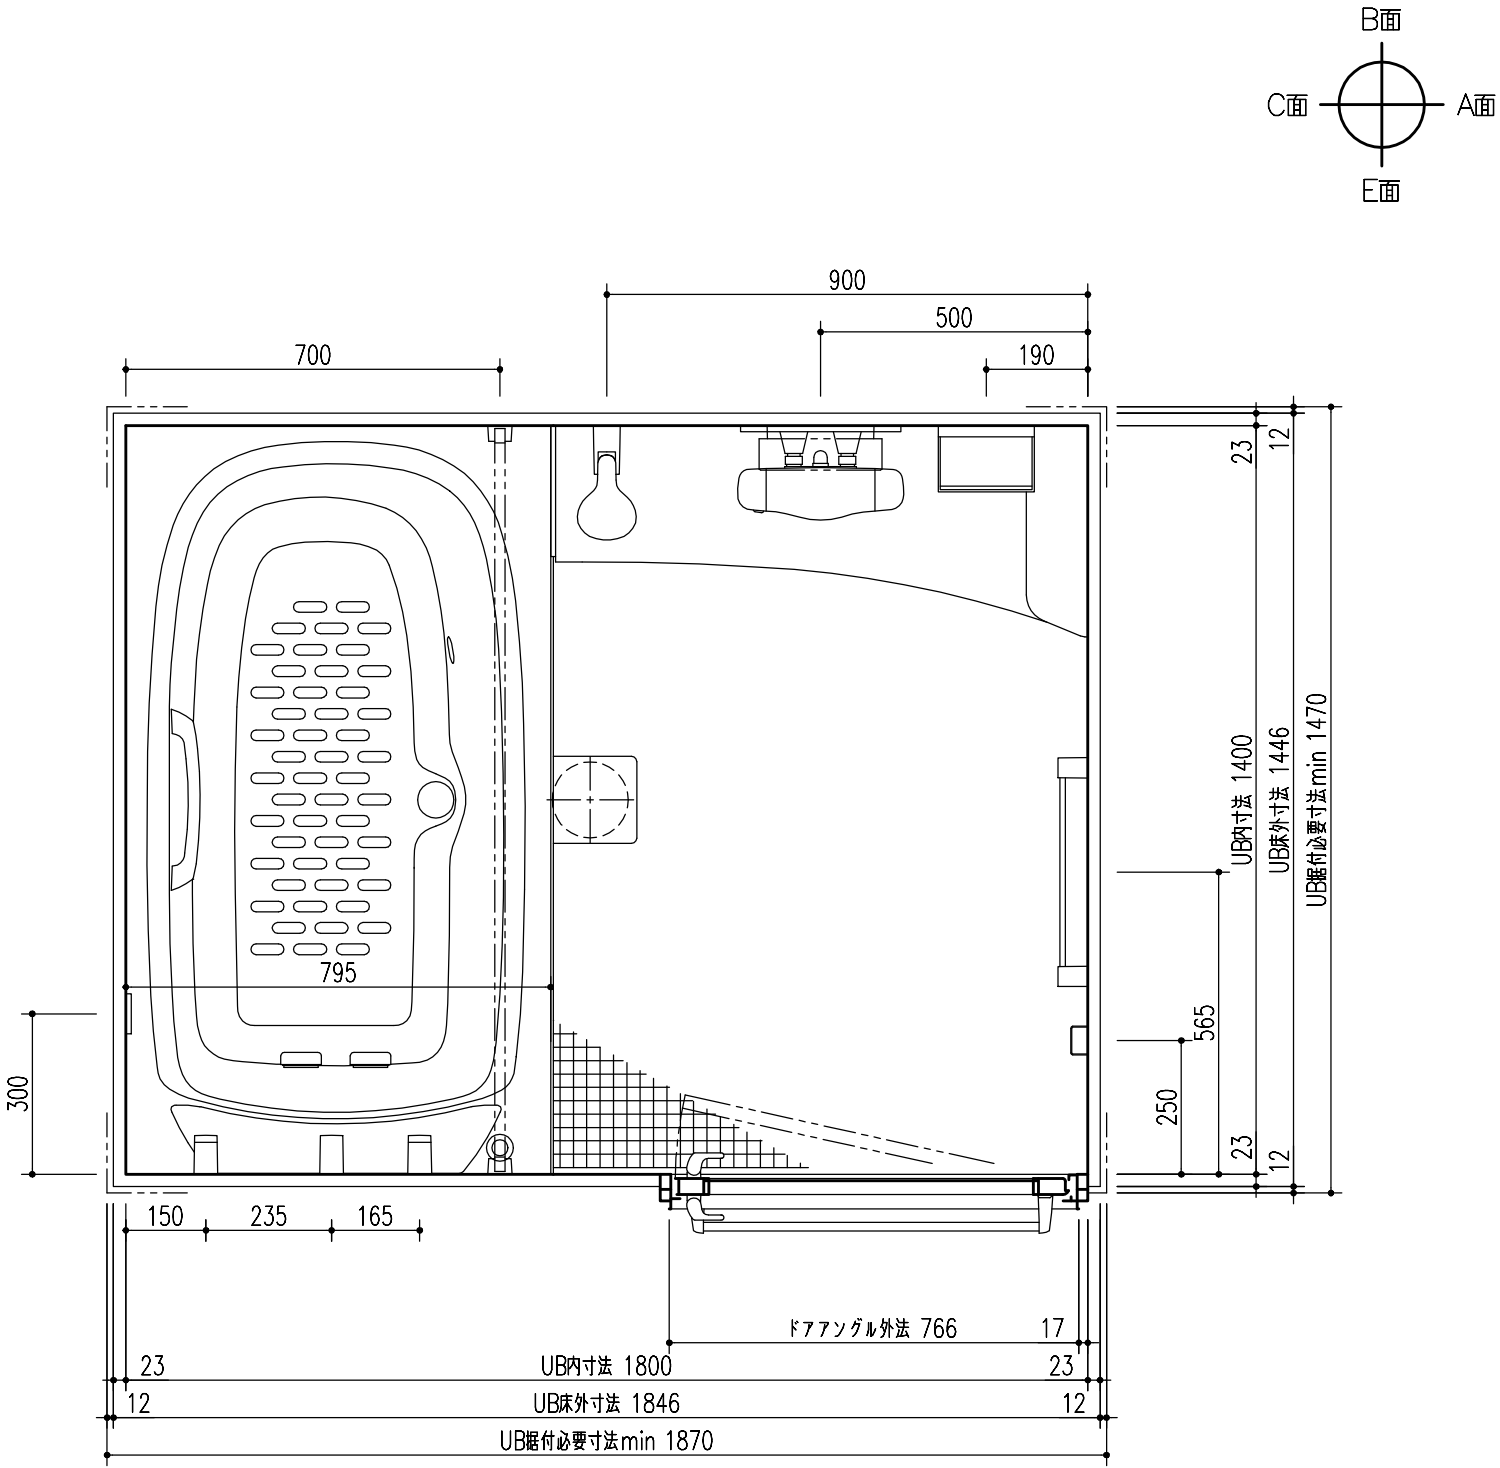


BAMW-1418LBBX-B

部位／項目	仕様（寸法単位：mm）	備考（色柄・品番等）	壁穴加工
床	FRP キレイサーモフロア 単色 防振ゴム付 バツとくるりんboy排水口	N86	
壁	アクセントパネル(器具面):Lパネル(プレミアムIIクラス) ベースパネル:Lパネル(ハイクラス)	HC253,HN301	
天井	化粧鋼板複合パネル	UE103	
ドア	開き戸：アルミアルマイト処理（キレイドア） 面 材：型板調樹脂板 ハンドル：プッシュプル	UDY-8002006UR(29)/WM-P2-WM	
浴槽	グランザ グランフィット浴槽(浴槽内法 1222W×707D×480H) ヘッドレスト<ホワイト> プッシュオンウェイ排水栓(メタル調) サーモバスS(浴槽保温材・薄型保温2枚組蓋<ホワイト>) 3点式組蓋フック<メタル調> 浴槽内握りバー<メタル>付 アクアフィール 壁付リモコン付 エプロン<ホワイト>	AG01	現場開口
水栓金具	洗い場側：壁付サーモ水栓(GB2) シャワー：エコアクアシャワー(メタル調-ホワイト)	BF-GB147TAX-PU3 BF-SL6BSE(1.6)-PU/FW1	
シャワーフック	角度調節式シャワーフック(角型)(メタル調) 2個	SWH(2)-B/CH	
シャワーホースフック	シャワーホースフック<メタル調>	SHH-2/CH	
カウンター	ドレッサーカウンター：人造大理石 グランザ	AG01+N86	
照明	ネオスライス照明(防湿型) LED 1灯		
タオル掛	バー：ステンレス ブラケット：樹脂製(メッキ仕上げ)	KF-AA71C(390)-PU	
ドア外タオル掛	バー：ステンレス ブラケット：亜鉛ダイキャスト(メッキ仕上げ)	R1623-S-L650	
鏡	防湿型化粧鏡(キレイ鏡) 300W×800H	KGM-3080S-C	
収納	収納棚2段 樹脂製 ※強度上、ポンプボトルのポンプを棚上で押さないでください。	NT-180A(7)-2S/C01+CH	
換気扇	換気乾燥暖房機(ホワイト) UFD-212PWA(IoT対応) 浴室外リモコン付		
ランドリーパイプ	ステンレス製<メタル調> 1本セット ランドリーパイプ収納<メタル>	LAP-1382S-Y/CH (×1本)	
給水管	G1/2 袋ナット止		
給湯管	G1/2 袋ナット止		
雑排水管	塩ビ管 VP50		
追いだし	循環アダプター止(樹脂管用10Aタケノコ) プッシング付		
窓	フリーサイズ窓額縁キット 窓開口補強ヒット	R-1010P-24/W WR-121S	現場開口
保温仕様	洗い場床防水バン保温 壁保温 天井保温		

天井見上げ図

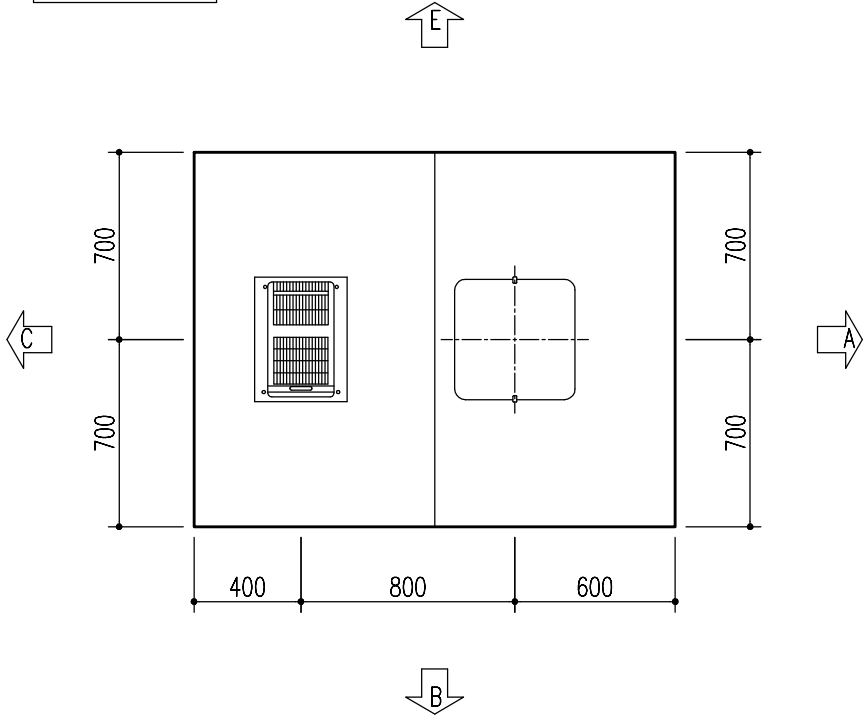


※ UB据付必要寸法はドア部の寸法を含みません。ドア部の寸法は詳細図のドア取合をご確認ください。

※ 取付ける機器により、UB据付必要寸法は異なります。



詳しくは、カタログの「工務店様へのお願い（取付前に確認しておく事項）」をご確認ください。

特記事項	受領印	物件名	図面	担当	検図	図番
		ネットdeリフォーム_浴室Plan 3		鈴木 雅人		日付 2025.12.09
		仕様図 BAMW-1418LBBX-B+H,RL	縮尺	株式会社 LIXIL		
		名				


B面

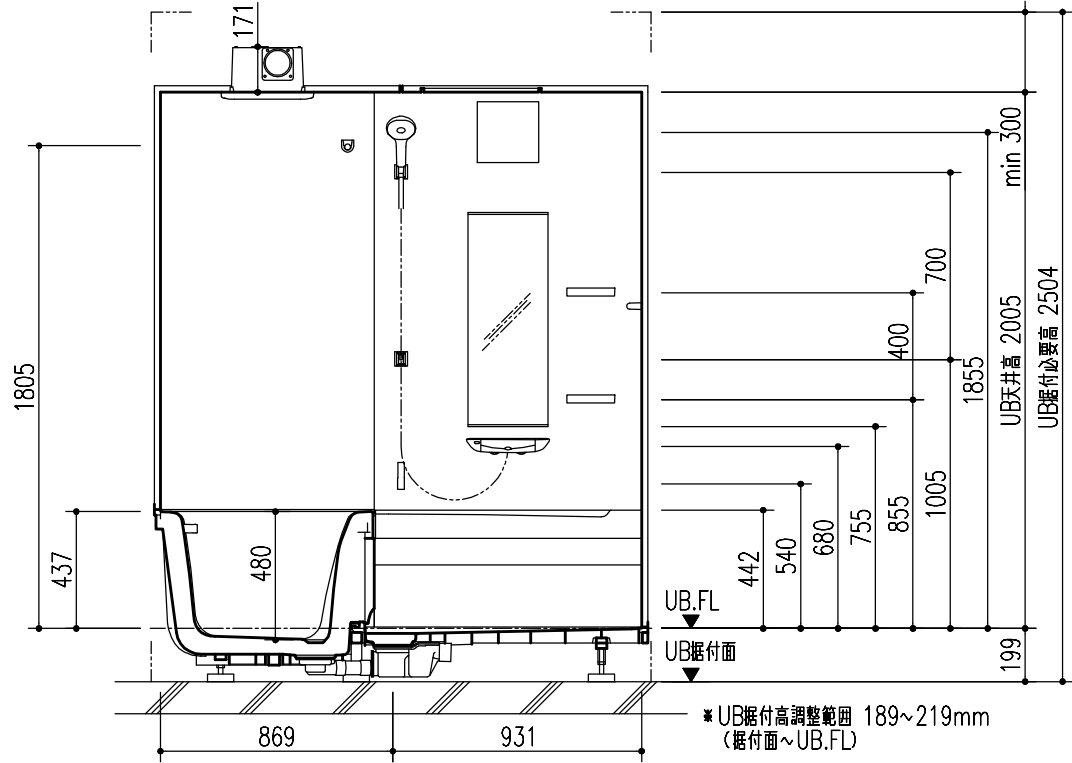


A面

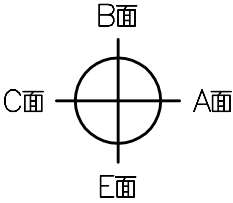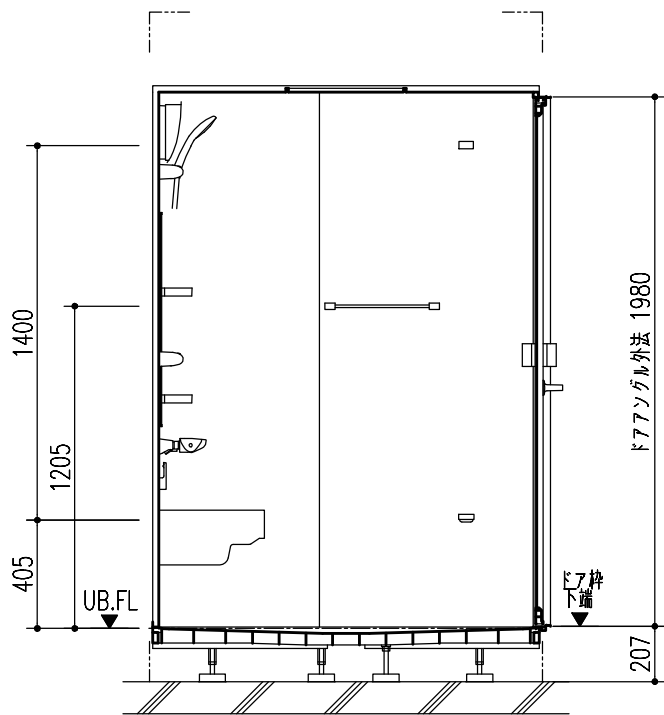

E面

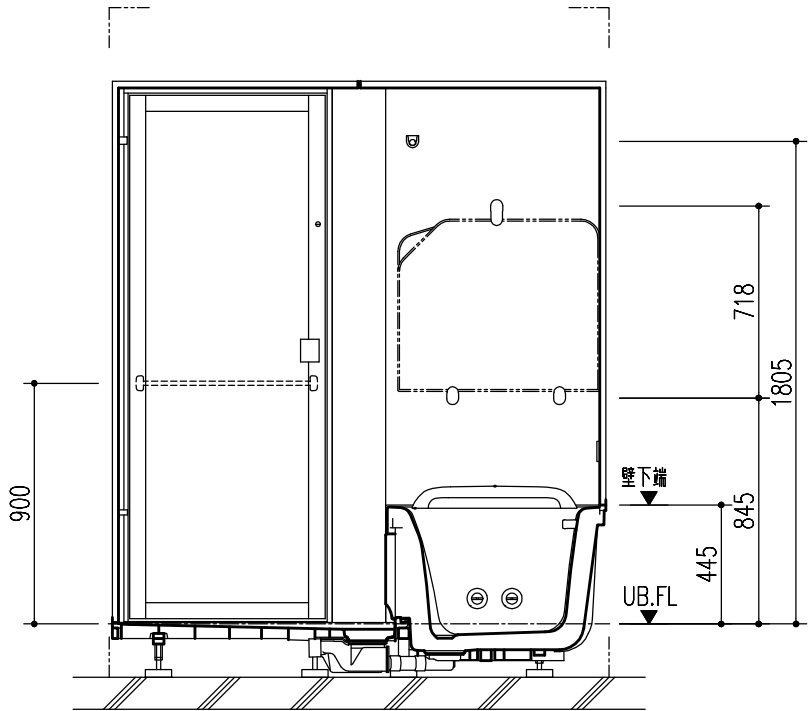

C面

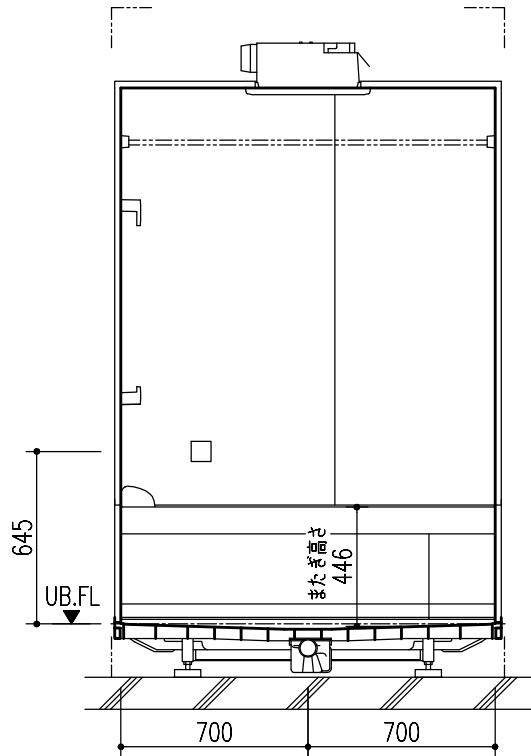

特記事項	受領印	物件名	図面	担当	検図	図番
		ネットdeリフォーム_浴室Plan 3		鈴木 雅人		日付 2025.12.09
		仕様図 BMW-1418LBBX-B+H,RL	縮尺	株式会社 LIXIL		