
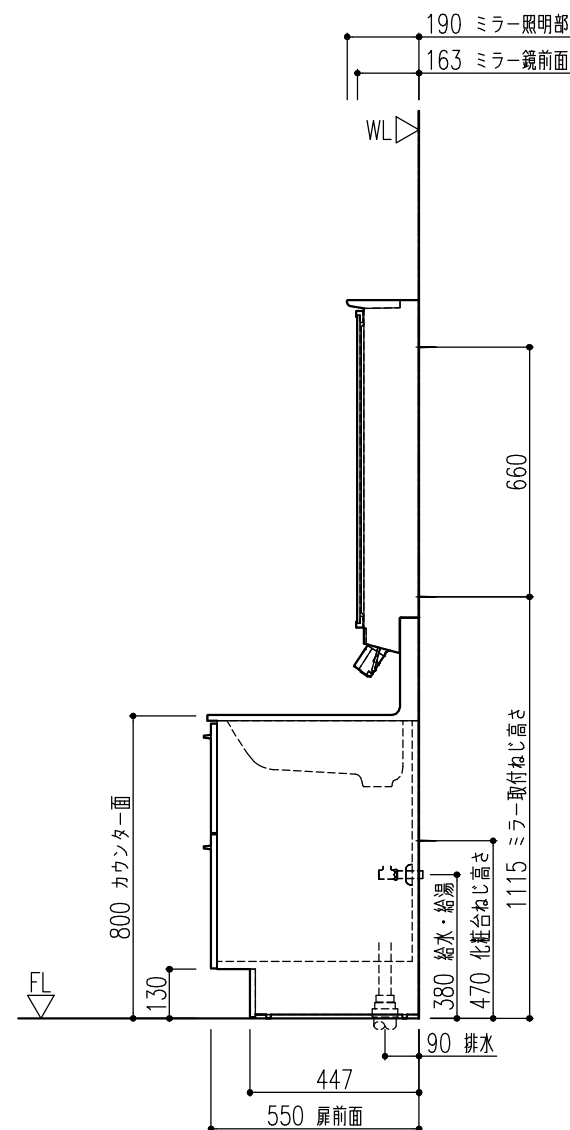
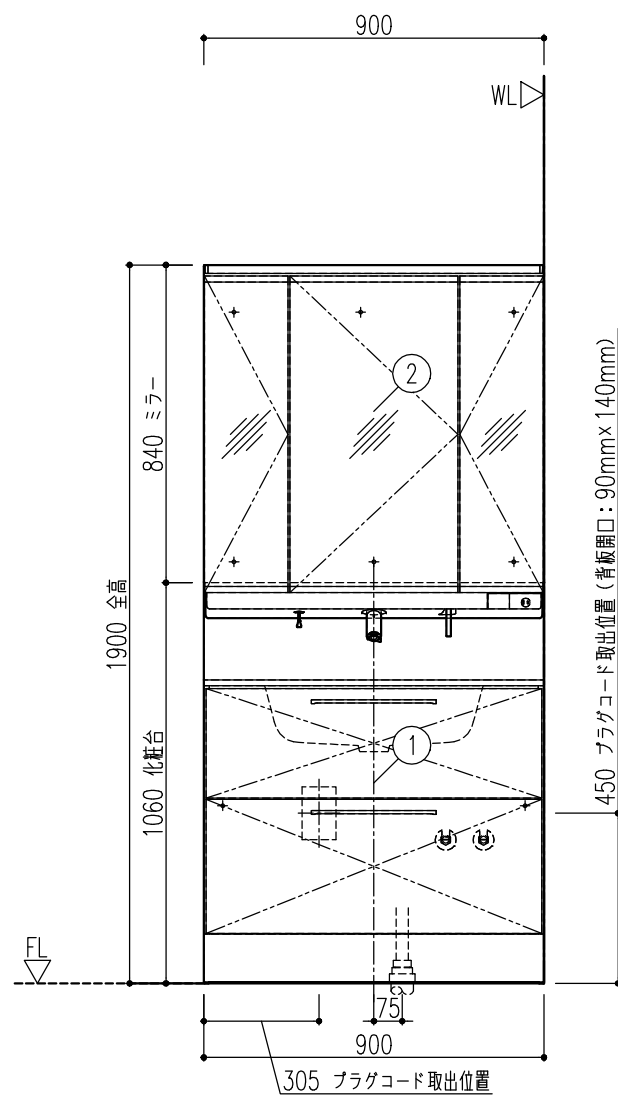


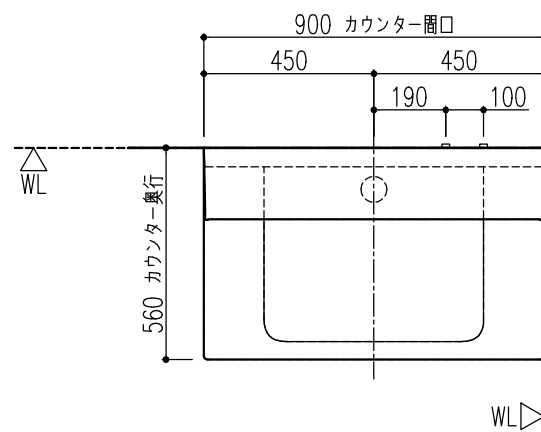

■化粧台本体仕様

扉カラー：JP2 ライトオーク 材質：オレフィン化粧板
カウンターカラー：F プレーンネオホホワイト（マット） 人造大理石（ポリエステル系樹脂）
洗面器容量：16L
水栓金具：タッチレス水栓ナビッシュ（流量：温度調節レバー付・ホース収納式）エコハンドル（節湯C1）
電源コード長さ：約0.8m
排水器具：ポップアップ排水栓（新てまなし排水口）・ヘアキャッチャー付・フタ着脱式
排水トラップ：床排水・壁排水兼用ボルトトラップ（フレキホース・呼び径32mm）

■ミラーキャビネット仕様

照明（定格消費電力）：LED照明（6.8W）
くもり止めコート仕様（中央鏡）・トレイ浅型15個、深型1個、仕切りトレイ1個付
コンセント3個（外付1個・内部2個） コンセント許容電力合計1300W以下（内部コンセント含む）
プラグ式電源仕様 電源コード長さ：2.1m ※取出可能長さは機能図参照の事

[illegible]

- ※部品表の「図面」列に○がないものは図面表示されません。
- ・止水栓は左側が給湯位置、右側が給水位置を示します。
- ・排水管VP・VU50管の立上寸法は、F.L.より、
20mm～30mmの範囲内で立ち上げてください。
- ・排水管VP・VU40管の立上寸法は、F.L.より、
35mm～45mmの範囲内で立ち上げてください。
- ・給水、給湯接続はR1/2
- ※「ねじ固定位置」には必ず補強木（幅90mm×厚み30mm以上）または、
取付壁全面に厚み12mm以上のJAS規格品合板を強固に取り付けてください。
- ※止水栓は別途手配してください。
- ※ミラーキャビネットはシリコンシーリングが出来ません。（シリコンが付きません。）
- ※タッチレス水栓のコンセントは化粧台外部に設けられません。

物件名	ネットdeリフォーム_洗面Plan1	案件No.	図面名	担当	図面	図番 : 株式会社 LIXIL
		A2512012409998	簡易取付設置図	鈴木 雅人		
仕様	クレヴィノ/奥行560タイプ/23モデル/フルスライドタイプ/タッチレス水栓 (ナピッシュ) LEDライン照明/3面鏡 (全収納)	見積No.	縮尺	日付		
		M25129473096-001-1	1/20	2025.12.03		