


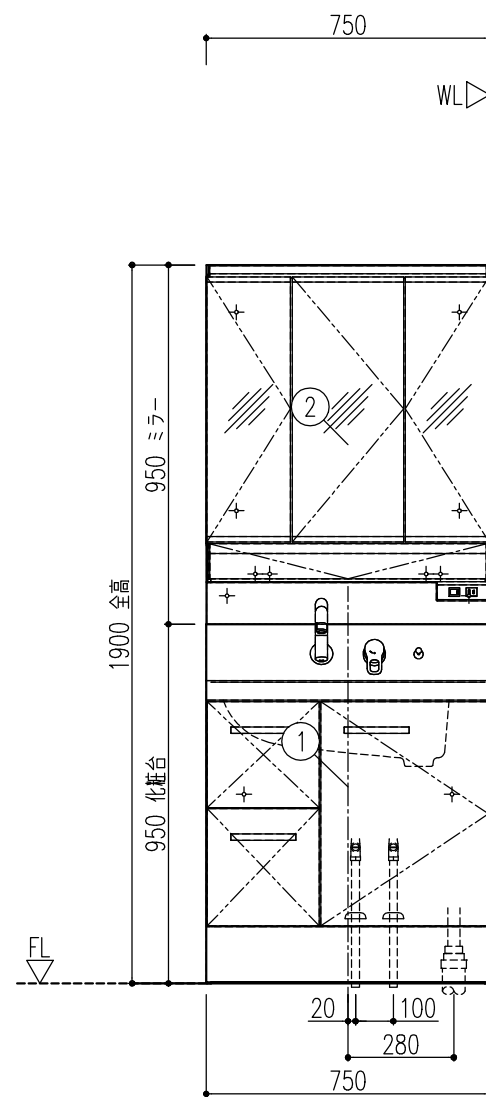

Technical drawing of a wall-hung toilet unit showing dimensions and labels:

- Dimensions:**
 - 800 洗面器あふれ面高さ (Sink overflow height)
 - 150
 - 525
 - 167
 - 58
 - 500 化粧台取付け高さ (Cosmetic stand mounting height)
 - 1025 ミラー取付け高さ (Mirror mounting height)
 - 80 給水・給湯 (Water supply/Hot water supply)
 - 90 排水 (Drainage)
 - 387
 - 490 扉前面 (Door front)
- Labels:**
 - WL (Water Level)
 - FL (Floor Level)
 - 158 ミラー照明部 (Mirror lighting part)
 - 114 ミラー鏡前面 (Mirror front)
 - 化粧台 (Cosmetic stand)
 - ミラー (Mirror)
 - 化粧台取付け (Cosmetic stand mounting)
 - ミラー取付け (Mirror mounting)
 - 給水・給湯 (Water supply/Hot water supply)
 - 排水 (Drainage)
 - 扉前面 (Door front)

[illegible]

- ※部品表の「図面」列に○がないものは図面表示されません。
- ・止水栓は左側が給湯位置、右側が給水位置を示します。
- ・排水管VP・VU50管の立上寸法は、F.L.より、
30mm~50mmの範囲内で立ち上げてください。
- ・排水管VP・VU40管の立上寸法は、F.L.より、
50mm~70mmの範囲内で立ち上げてください。
- ・給水、給湯接続はR1/2
- ※「ねじ固定位置」には必ず補強木（幅90mm×厚み30mm以上）または、
取付壁全面に厚み12mm以上のJAS規格品合板を強固に取り付けてください。
- ※取付壁面にはクロス貼り等の仕上げを行ってください。
- キャビネット等の隙間より壁面が露出する可能性があります。
- ※止水栓は別途手配してください。
- ※扉裏ポケットは右扉のみ取付け可能です。
- ※取り付けの為、ミラーキャビネット上部に30mm以上の空間が必要です。
- ※ミラーキャビネットはシリコンシーリングが出来ません。（シリコンが付きません。）

物件名	ネットdeリフォーム_洗面Plan2	案件No.	図面名	担当	図面	図番 : 株式会社 LIXIL
		A2512012410170	簡易取付設置図	鈴木 雅人		
仕様	ピアノ引出タイプノシングルレバーシャワー水栓 3面鏡(スマートポケット付全収納・スリムLED)	見積No.	縮尺	日付		
		M25129473317-001-1	1/20	2025.12.03		