


01
洗面所

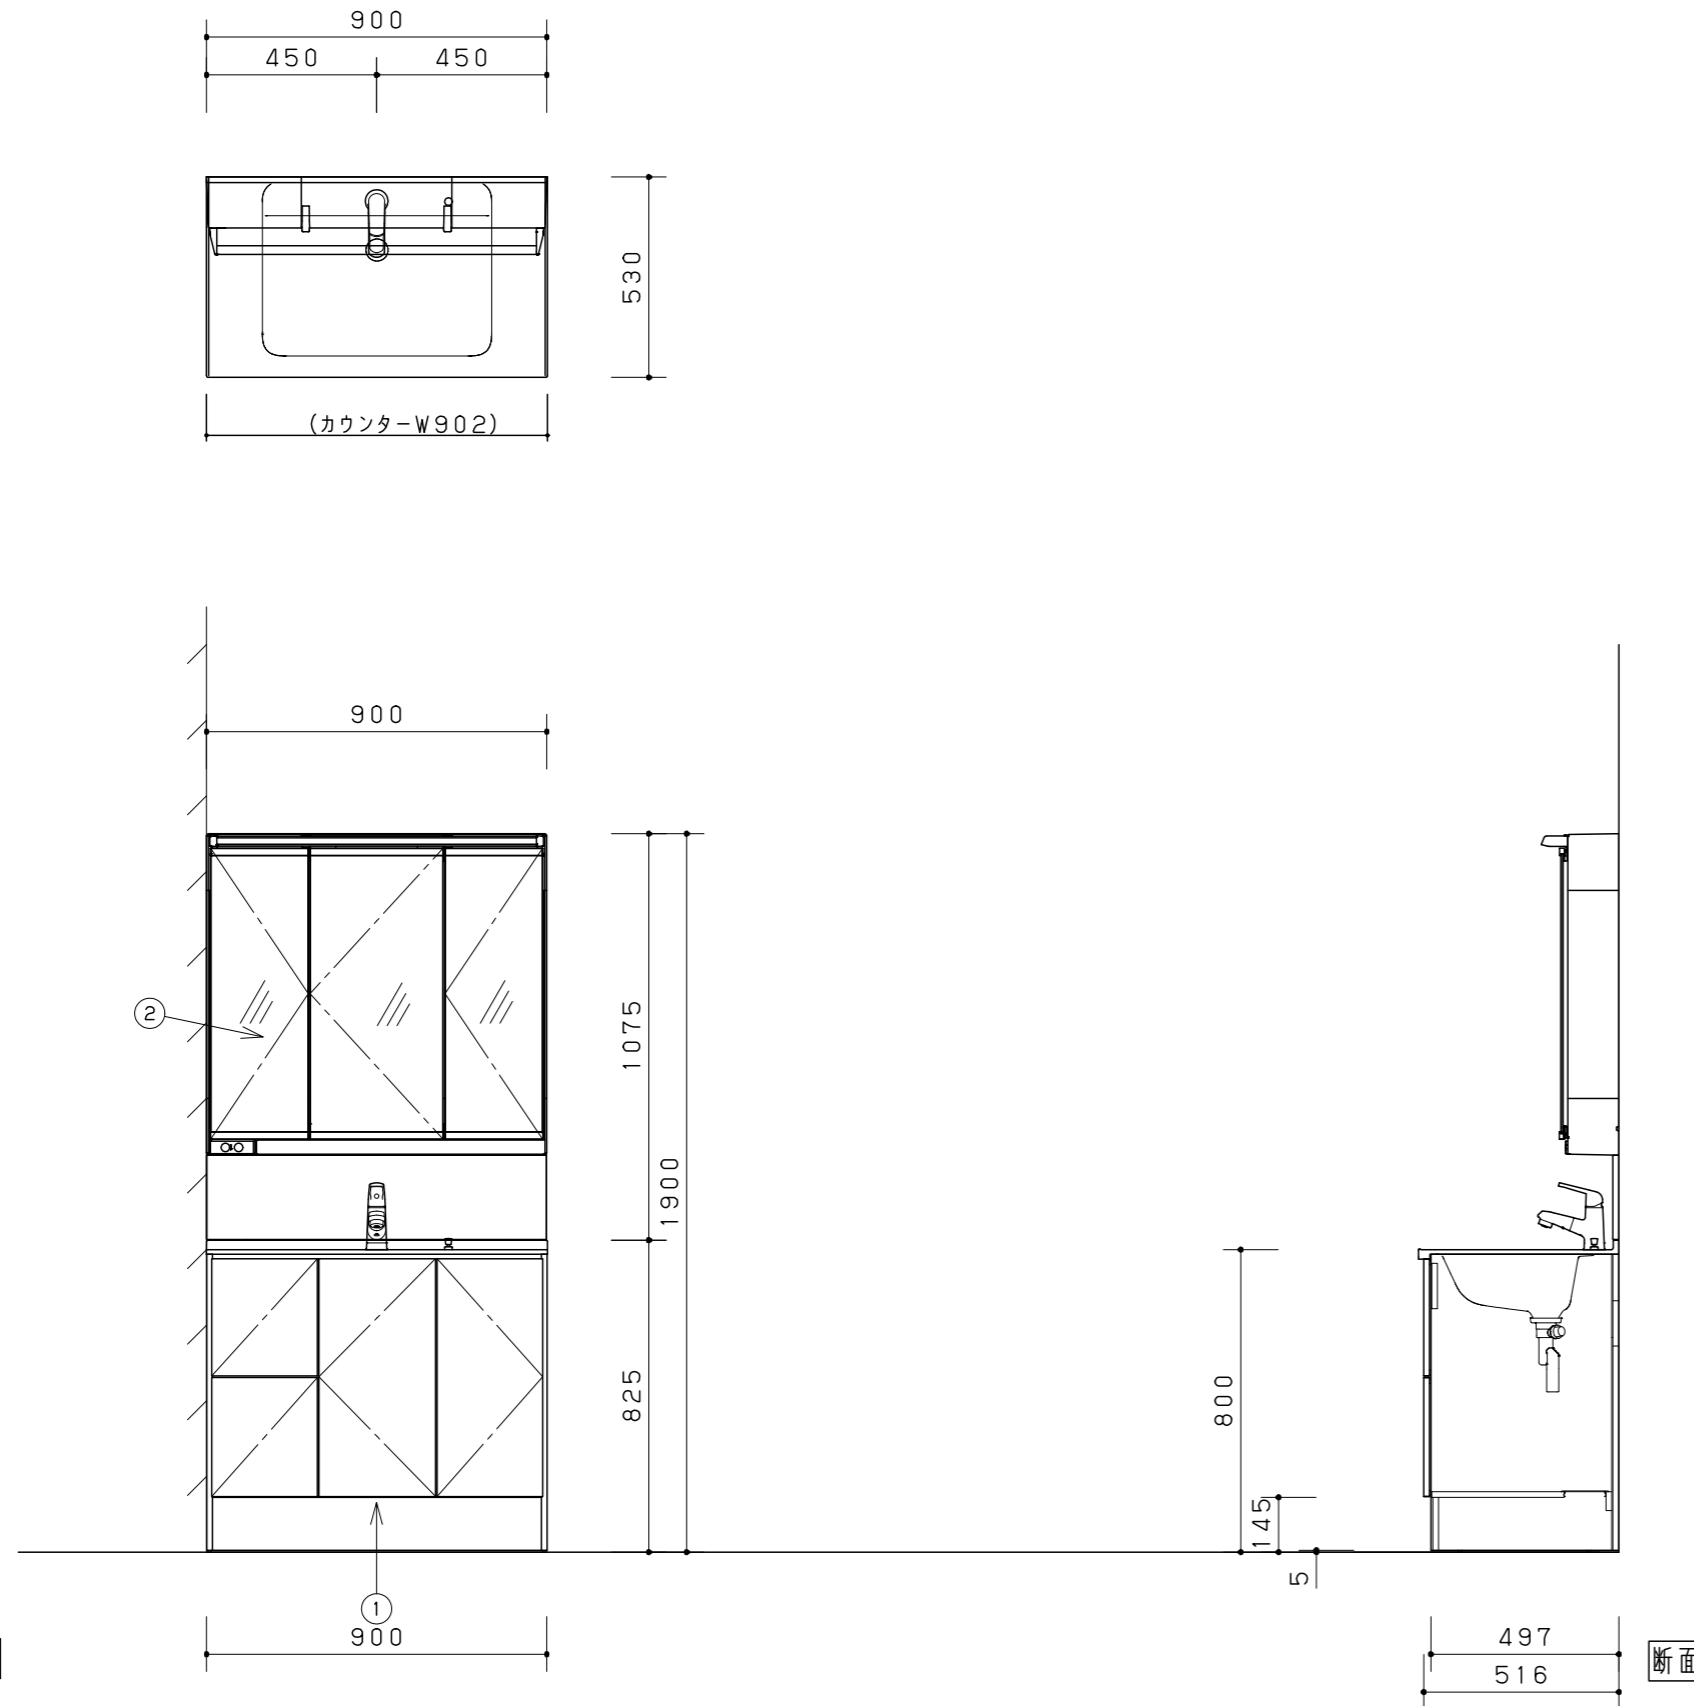

組合せ部材一覧表

No	品名	品番	数	備考
1	幅90引出し	XGQC90D5HKHTT	1	
2	900三面鏡LEDミドルパネル	GQC090FVDAT	1	

主な仕様

- ・世代 : 2021年11月以降商品
- ・扉 : ソフトウォールナット柄
- ・取っ手 : ライン取っ手
- ・カウンター : ポリエステル系人造大理石、ボール一体型、抗菌加工
- ・洗面ボール : ポリエステル系人造大理石、ボール容量12L
- ・混合栓 : マルチシングルレバーシャワーメタル (エコカチット水栓)
- ・その他 :

底板点検口付

<発注時に、納期・品名・品番をご確認の上、発注して頂きますようお願い致します>
 ・止水栓、止水栓までの給水管は別途手配お願い致します。

<両側が壁で納まる場合>
 ・商品のプラン寸法+5mm以上あけて壁を仕上げて下さい。
 但しフロントワイドカウンタープラン (Wall to Wallタイプ) は
 プラン寸法以下で仕上げて下さい。

<ランドリーラックを設置する場合>
 ・窓の設置範囲はランドリーラックセンターより左右305mmの範囲内で、
 かつ壁面からの出代が45mm以下であることを確認して下さい。(図の斜線部)
 ・窓の開閉作業に支障がないことを確認して下さい。
 ・ランドリーラックの下に給水栓・洗濯機を設置する場合には、干渉しないことを
 確認して下さい。
 洗濯機のふたの開閉に支障がないことも確認して下さい。
 ・窓にカーテン等を取り付けできません。窓の透過性などに注意し、室外から見た
 室内の見え方に配慮して下さい。

<スタンダードLED3面鏡とサイドキャビネット用天袋を設置する場合>
 サイドキャビネット用天袋はサイドキャビネット用天袋の上に取り付けてください。
 *印の商品は、図面表示しておりません



ネットdeリフォーム 洗面Plan1
 洗面ドレッシング シーライン D530タイプ ソフトウォール

2025年12月04日

縮尺

1/20

代理店様名

ご担当

販売店様名


担当

図番

ZBGFHA

01
洗面所

1	床排水位置 (VP40/50、VU40/50) ※
2	壁給湯位置
3	壁給水位置

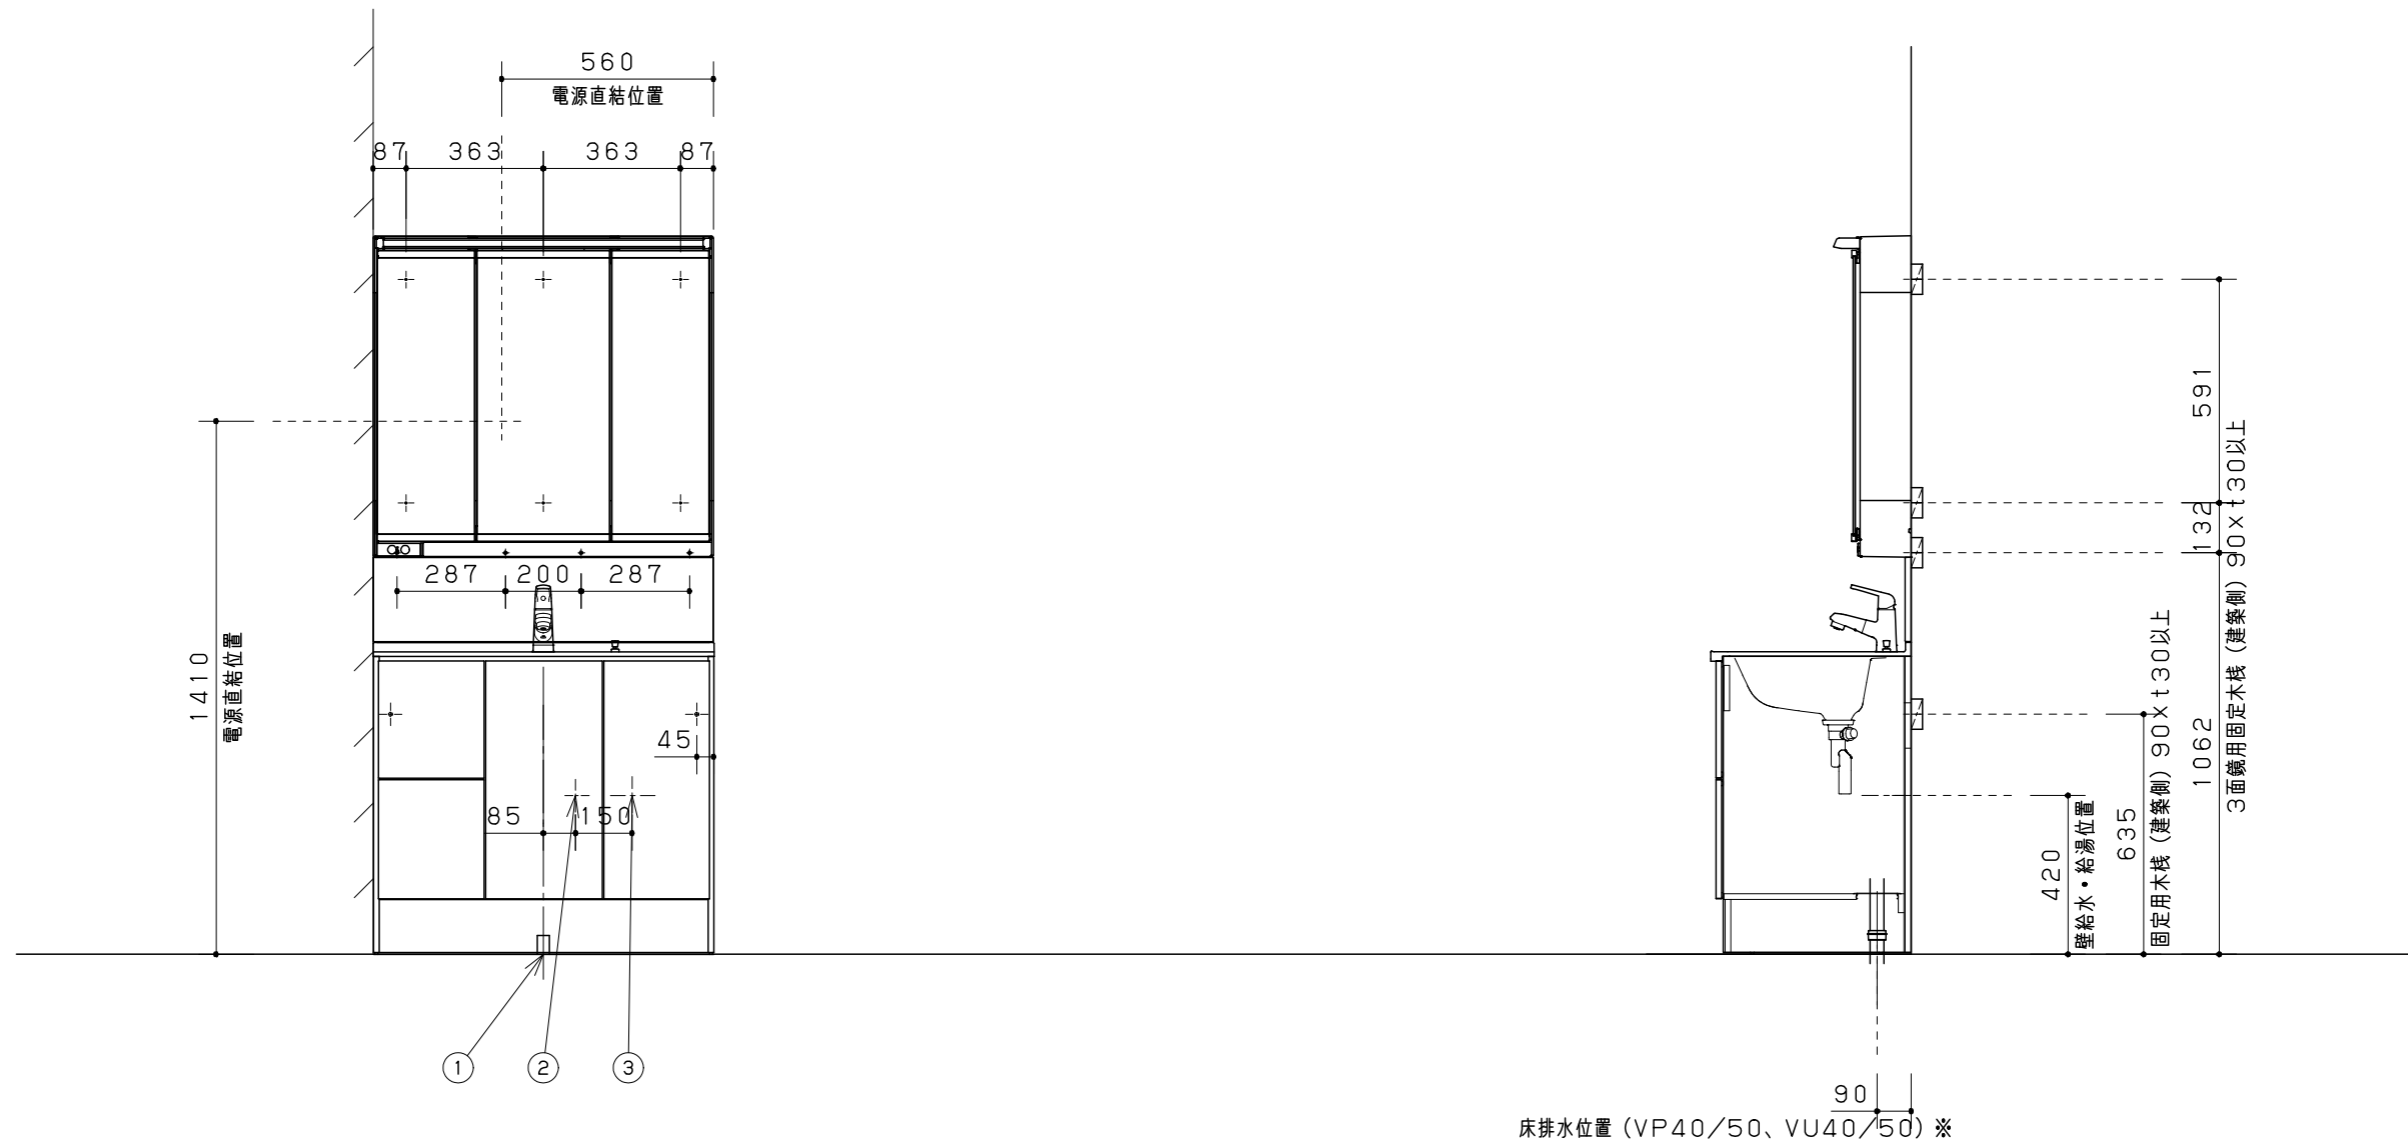


< 照明を壁面取り付けする場合、照明とスイッチの間は、事前にVVFケーブルを壁内に配線して下さいますようお願いいたします。 >
< ワイドタイプ (Wall to wallタイプ) は現場でのカットが必要です。 (商品寸法1700mm) >

※パノラマスライドタイプの床排水管は、VP40/VU40の時FL~60mm、VP50/VU50の時FL~45mmの高さで立上げてください。

Panasonic	ネットdeリフォーム 洗面Plan1 洗面ドレッシング シーライン D530タイプ ソフトウォール	縮尺	代理店様名	販売店様名	担当	図番
	2025年12月04日	1/20	ご担当	ご担当	担当	ZBGFHA

01
洗面所

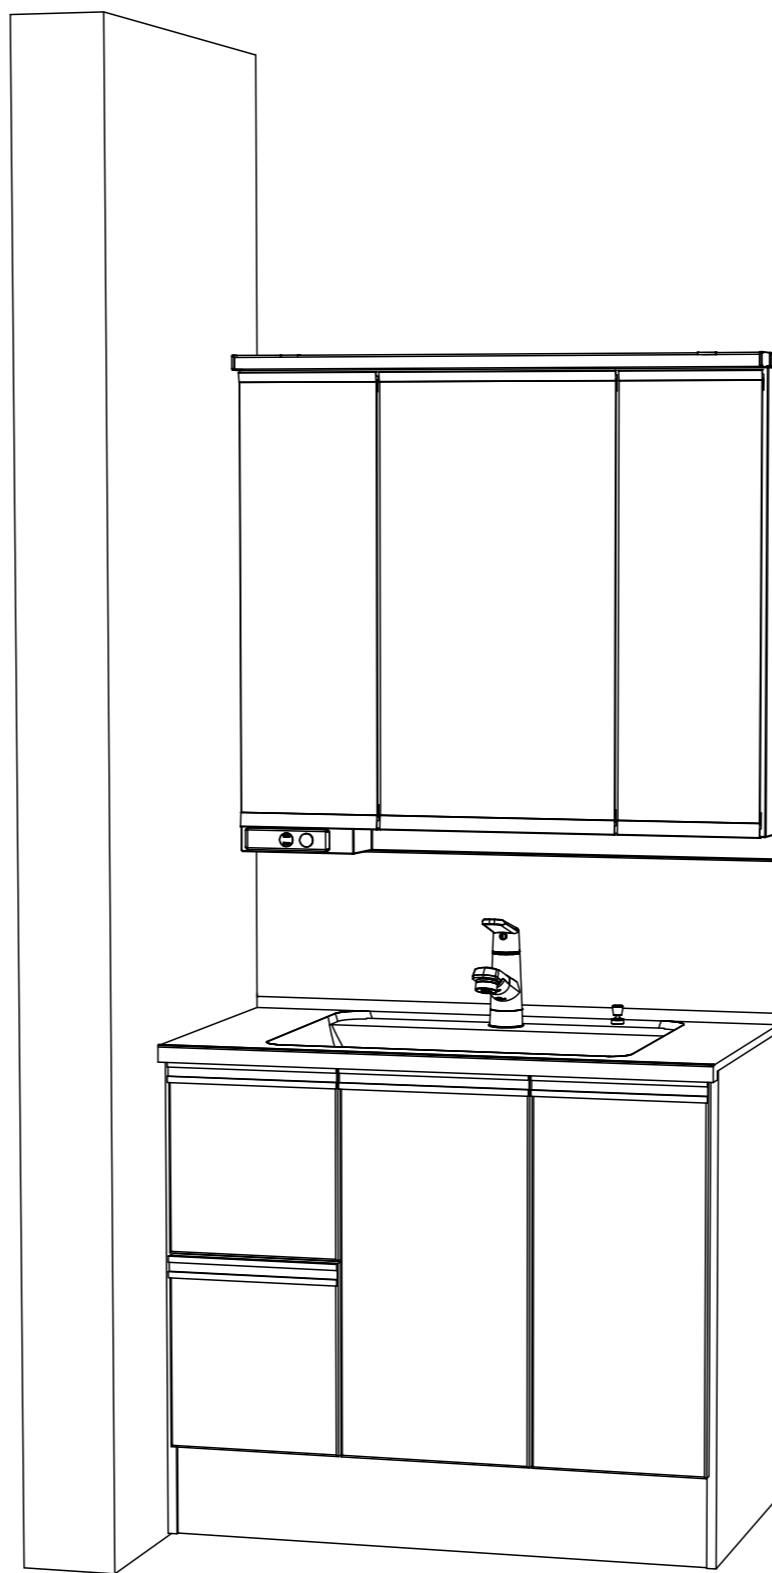

プラン図はイメージです。詳細は実物と異なります。

Panasonic

ネットdeリフォーム 洗面Plan1
洗面ドレッシング シーライン D530タイプ ソフトウォール

2025年12月04日

縮尺

代理店様名

ご担当

販売店様名

ご担当

担当

図番

ZBGFHA