


01
洗面所

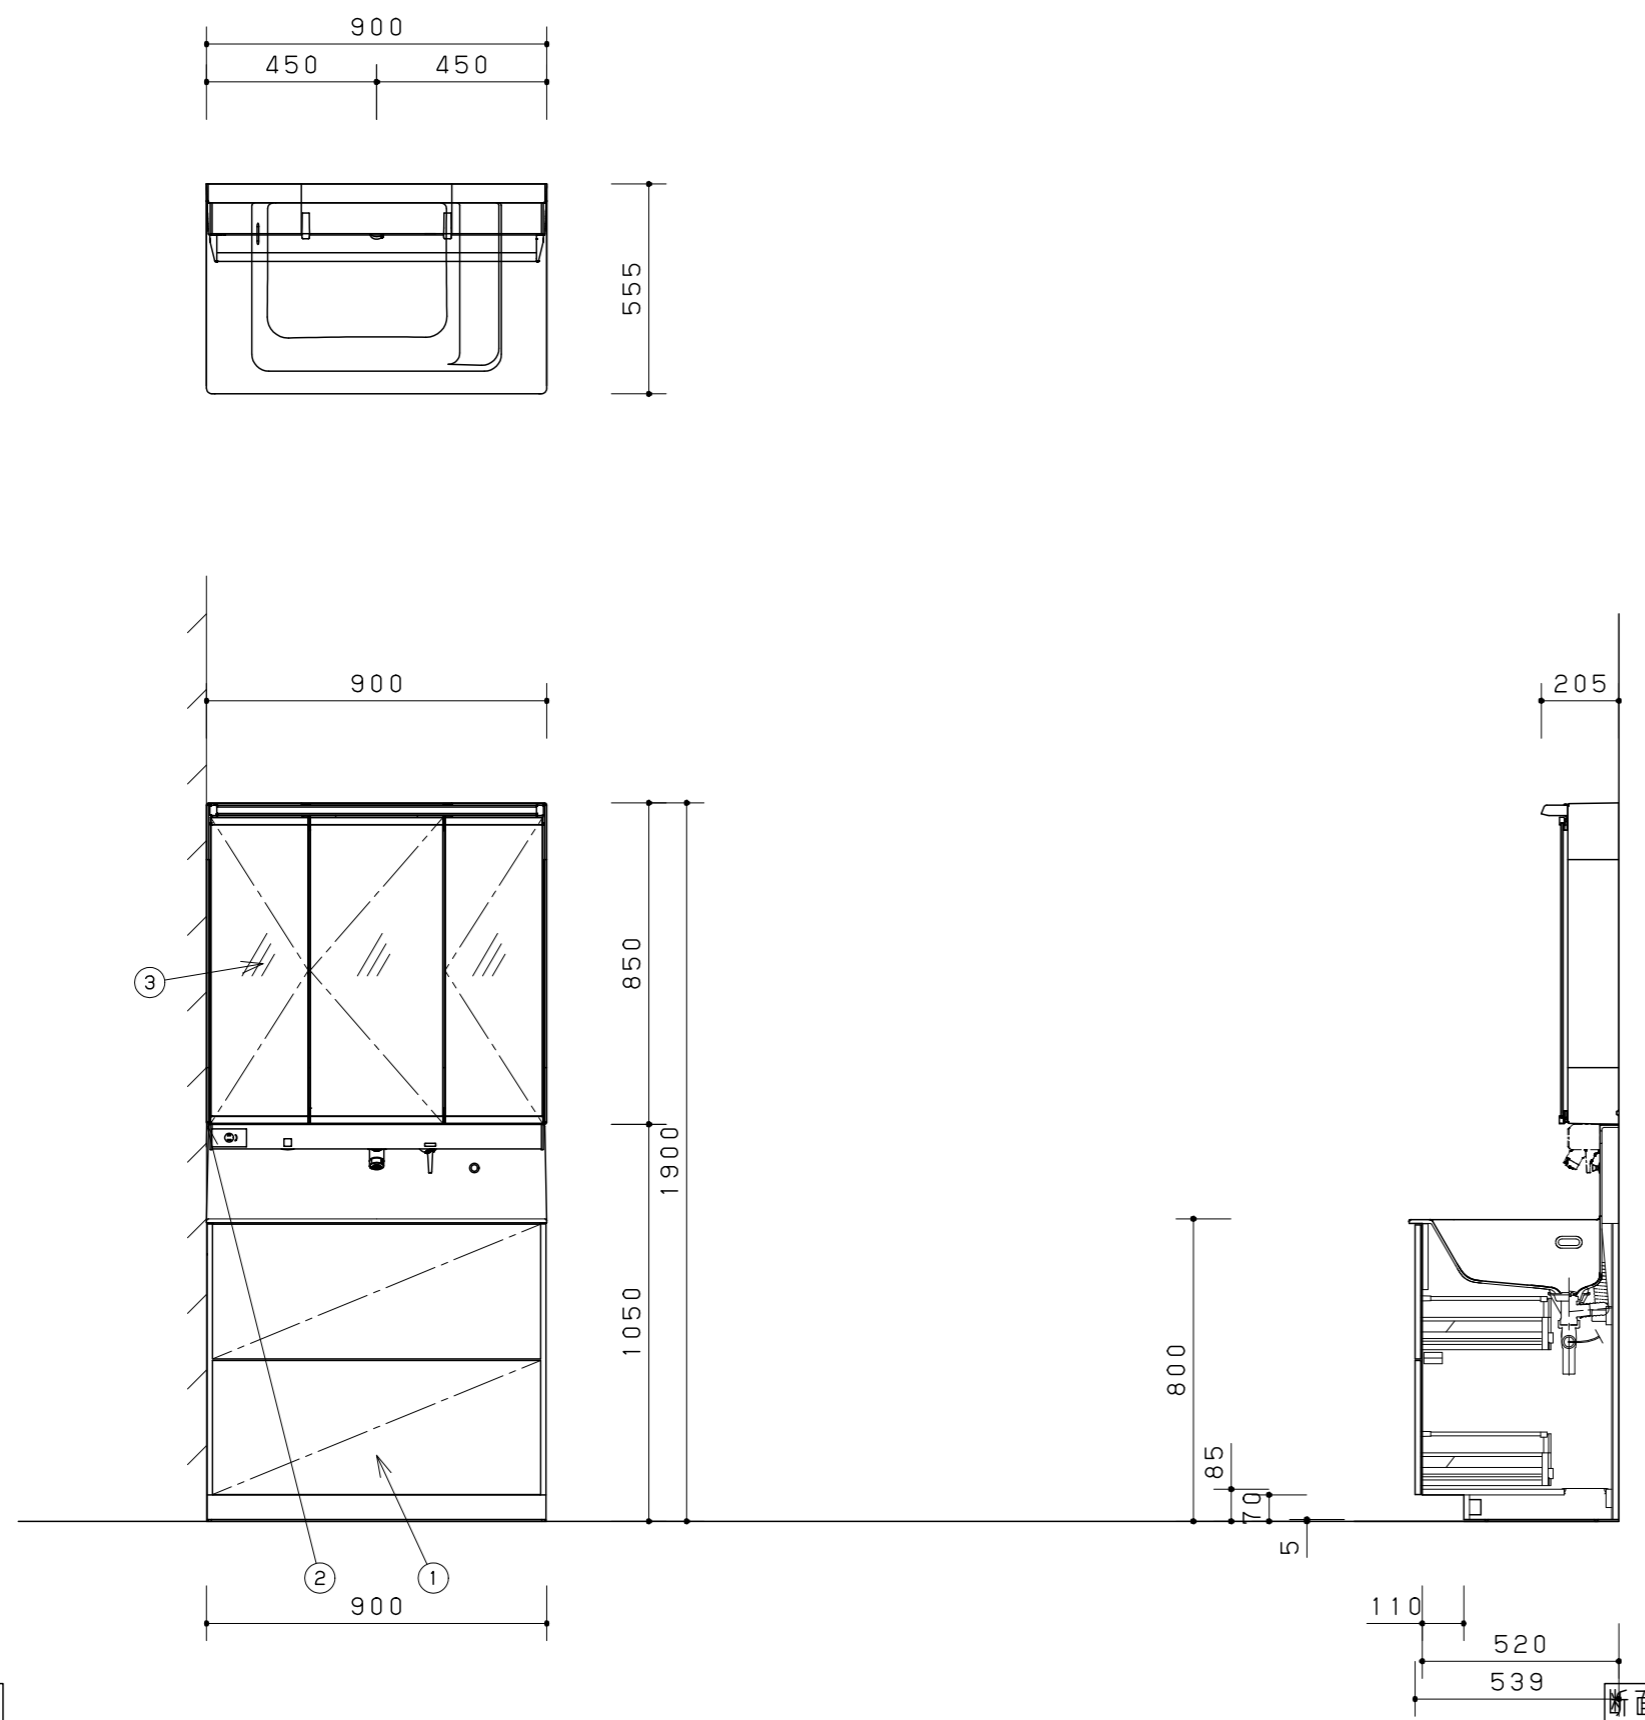

組合せ部材一覧表

No	品名	品番	数	備考
1	ウツクシーズ本体抗ウ900パノ ラマ	GQD90EVSXXZ	1	
2	900サイズ3面鏡用自動水栓	XGQD90EA3N	1	
3	900スリムLED3面鏡抗くも り	GQD090EVDBT	1	

主な仕様

- 世代 : 2021年11月以降商品
- 扉 : ネイビーオーク柄
- 取っ手 : ライン取っ手 (LCA)

- カウンター : 有機ガラス系樹脂、ボール一体型、抗菌加工

- 洗面ボール : 有機ガラス系樹脂

- 混合栓 : 自動水栓
- 止水栓 :
- その他 :

底板点検口付

< 発注時に、納期・品名・品番をご確認の上、発注して頂きますようお願い致します。 >

< ランドリーラックを設置する場合 >

- 窓の設置範囲はランドリーラックセンターより750サイズ: 左右305mm、900サイズ: 左右380mmの範囲内で、かつ壁面からの出が45mm以下であることを確認して下さい。(図の斜線部)
- 窓の開閉作業に支障がないことを確認して下さい。
- ランドリーラックの下に給水栓・洗濯機を設置する場合には、干渉しないことを確認して下さい。洗濯機のふたの開閉に支障がないことも確認して下さい。
- 窓にカーテン等を取り付けできません。窓の透過性などに注意し、室外から見た室内の見え方に配慮して下さい。

< 横壁用両面ミラーを設置する場合 >

- ミラーの開閉角度は180度です。周辺部と干渉する場合がありますのでご注意ください。

< 床給水の場合、止水栓までの給水管は別途手配お願い致します >

* 印の商品は、図面表示していません

展開図

Panasonic

ネットdeリフォーム 洗面Plan2
洗面ドレッシング ウツクシーズ ネイビーオーク柄

2025年12月4日

縮尺

1/20

代理店様名

ご担当

販売店様名



担当

図番

ZBGGPA

01
洗面所

1	壁給湯位置
2	壁給水位置
3	壁面固定位置

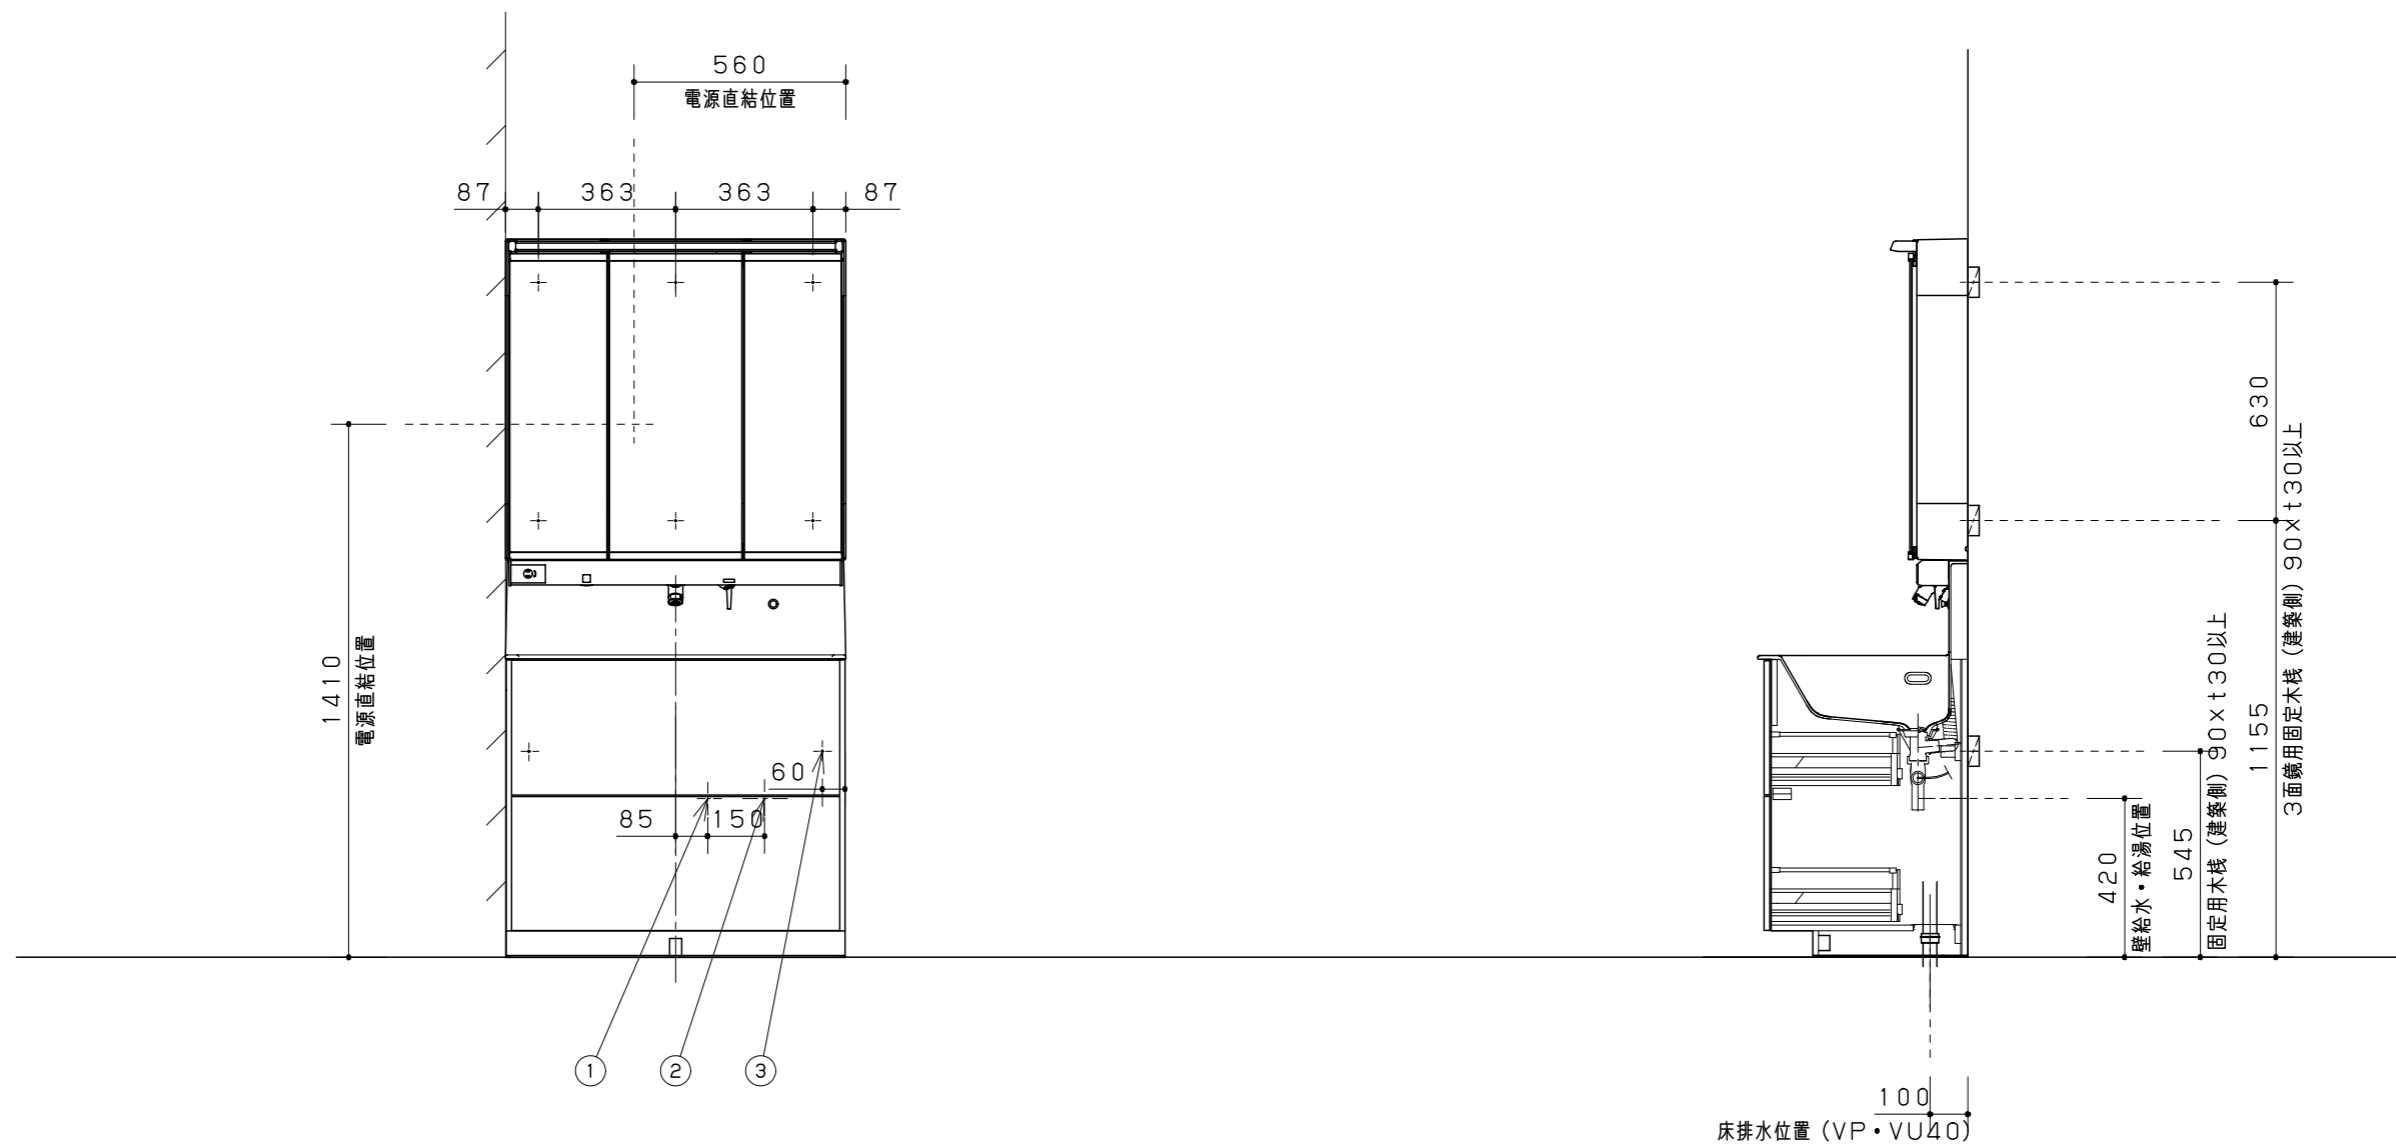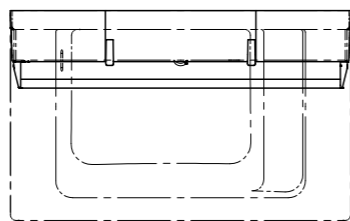

Panasonic

ネットdeリフォーム 洗面Plan2
洗面ドレッシング ウツクシーズ ネイビーオーク柄

2025年12月04日


縮尺
1/20

代理店様名
ご担当

販売店様名
ご担当

担当

図番
ZBGGPA

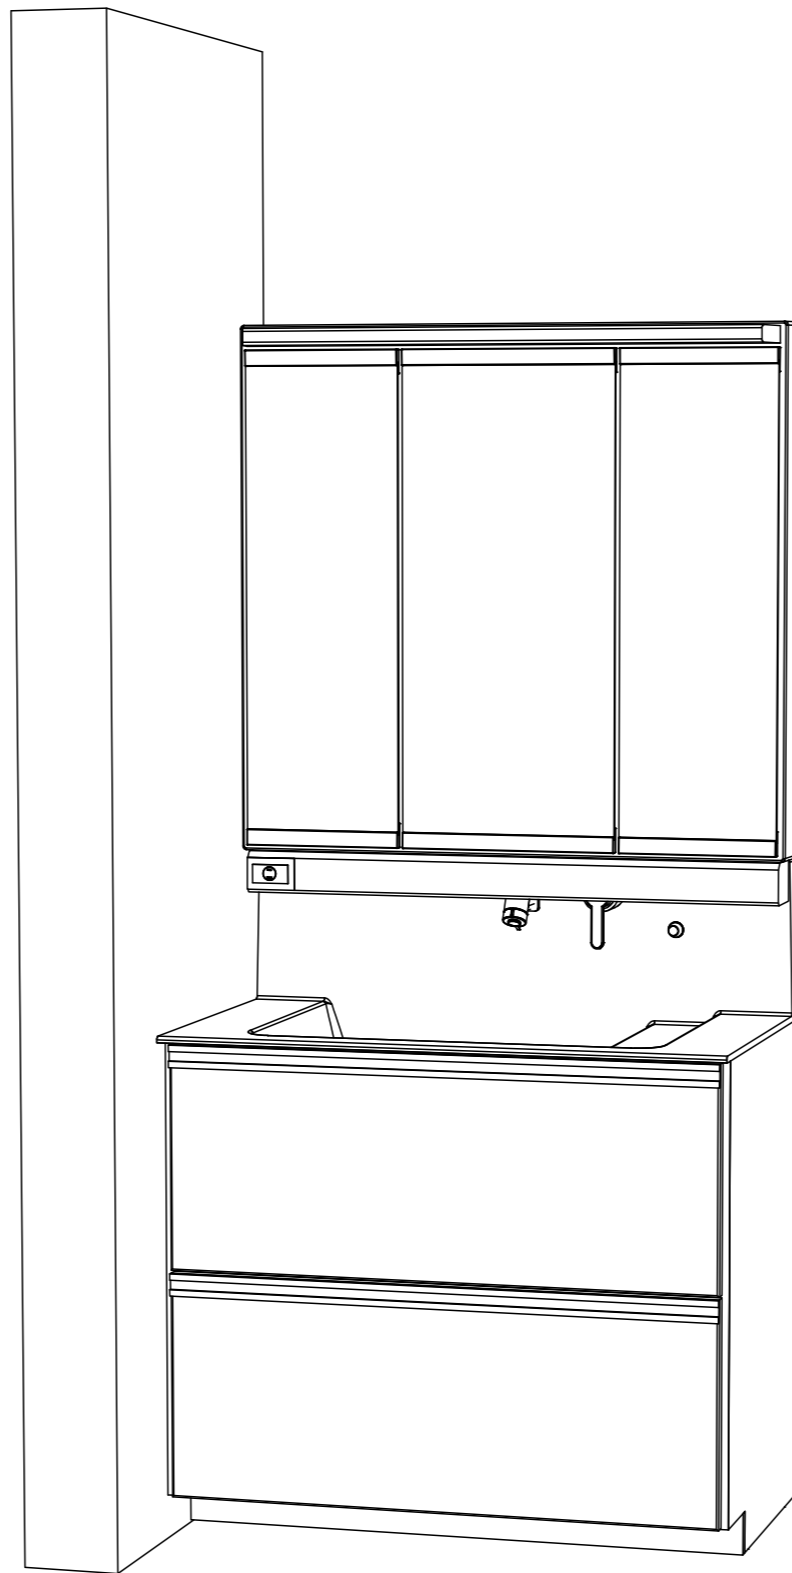

プラン図はイメージです。詳細は実物と異なります。

Panasonic

ネットdeリフォーム 洗面Plan2
洗面ドレッシング ウツクシーズ ネイビーオーク柄

2025年12月04日

縮尺

代理店様名

ご担当

販売店様名

ご担当

担当

図番

ZBGGPA