


01
洗面所

組合せ部材一覧表

No	品名	品番	数	備考
1	ラシス幅1000本体パノラマ	GLM100NF2FW	1	
2	ボール一体型カウンター	GLM10CJGAK	1	
3	ラシスシャワー45度モノアングル	GLM01NKA	1	
4	フィルター付ミドルミラー（スタイル用）1	GLM100SFMD	1	
5	ラシス幅1000美ルック縦型LED木製三	XGLM100FEAM	1	
6	スイッチコンセントBOX	GLM52SW	1	

主な仕様		2013年6月以降商品	
・扉		：サテンホワイト（標準柄）	
・取っ手		：ラシス取っ手HAS（標準取っ手）	
・カラーミックス用扉		：	
・カラーミックス用取っ手		：	
・箱柄		：スーパーホワイト	
・カウンター		：ボール一体型カウンター グラニットブラック（カウンター柄）	
・洗面ボール		：ポリエステル系人造大理石、ボール容量9L グラニットブラック	
・混合栓		：シングルレバーシャワー	
・木口処理		：左-樹脂シート仕上げ	右-樹脂シート仕上げ
・止水栓		：止水栓 2ヶ付	
・その他		：くもりシャット	
底板点検口付			

< スツールワゴン、ステップストッカーを設置する場合 >
・ スツールワゴン、ステップストッカーはキャスター付ですので、床材は耐荷重においてキズつきにくいものをご使用ください。
< スライドキャビネットが壁際に来る場合 >
・ 幅木、ドア枠などの建築造物と干渉がないかご確認ください。
< パノラマスライドについて >
・ ボールのないところでパノラマスライドを設置する場合でも、引出し部に配管をよける切欠き部がありますのでご注意ください。
< LS30, LE20シリーズ 扉の目の向きについて >
・ 扉柄：メゾフ50シリーズをご選定の場合、本体キャビネット（パノラマスライドタイプ）：W1200mm、幕前板：W1200mm以上（Uオーダー時：W1101mm以上）においてエッジ仕様が< 左右R >から< 四方エッジ >に変わります。
< 横壁用両面ミラーを設置する場合 >
・ ミラーの開閉角度は180度です。周辺部と干渉する場合がありますのでご注意ください。
< 床給水の場合、止水栓までの給水管は別途手配お願い致します >
* 印の商品は、図面表示しておりません

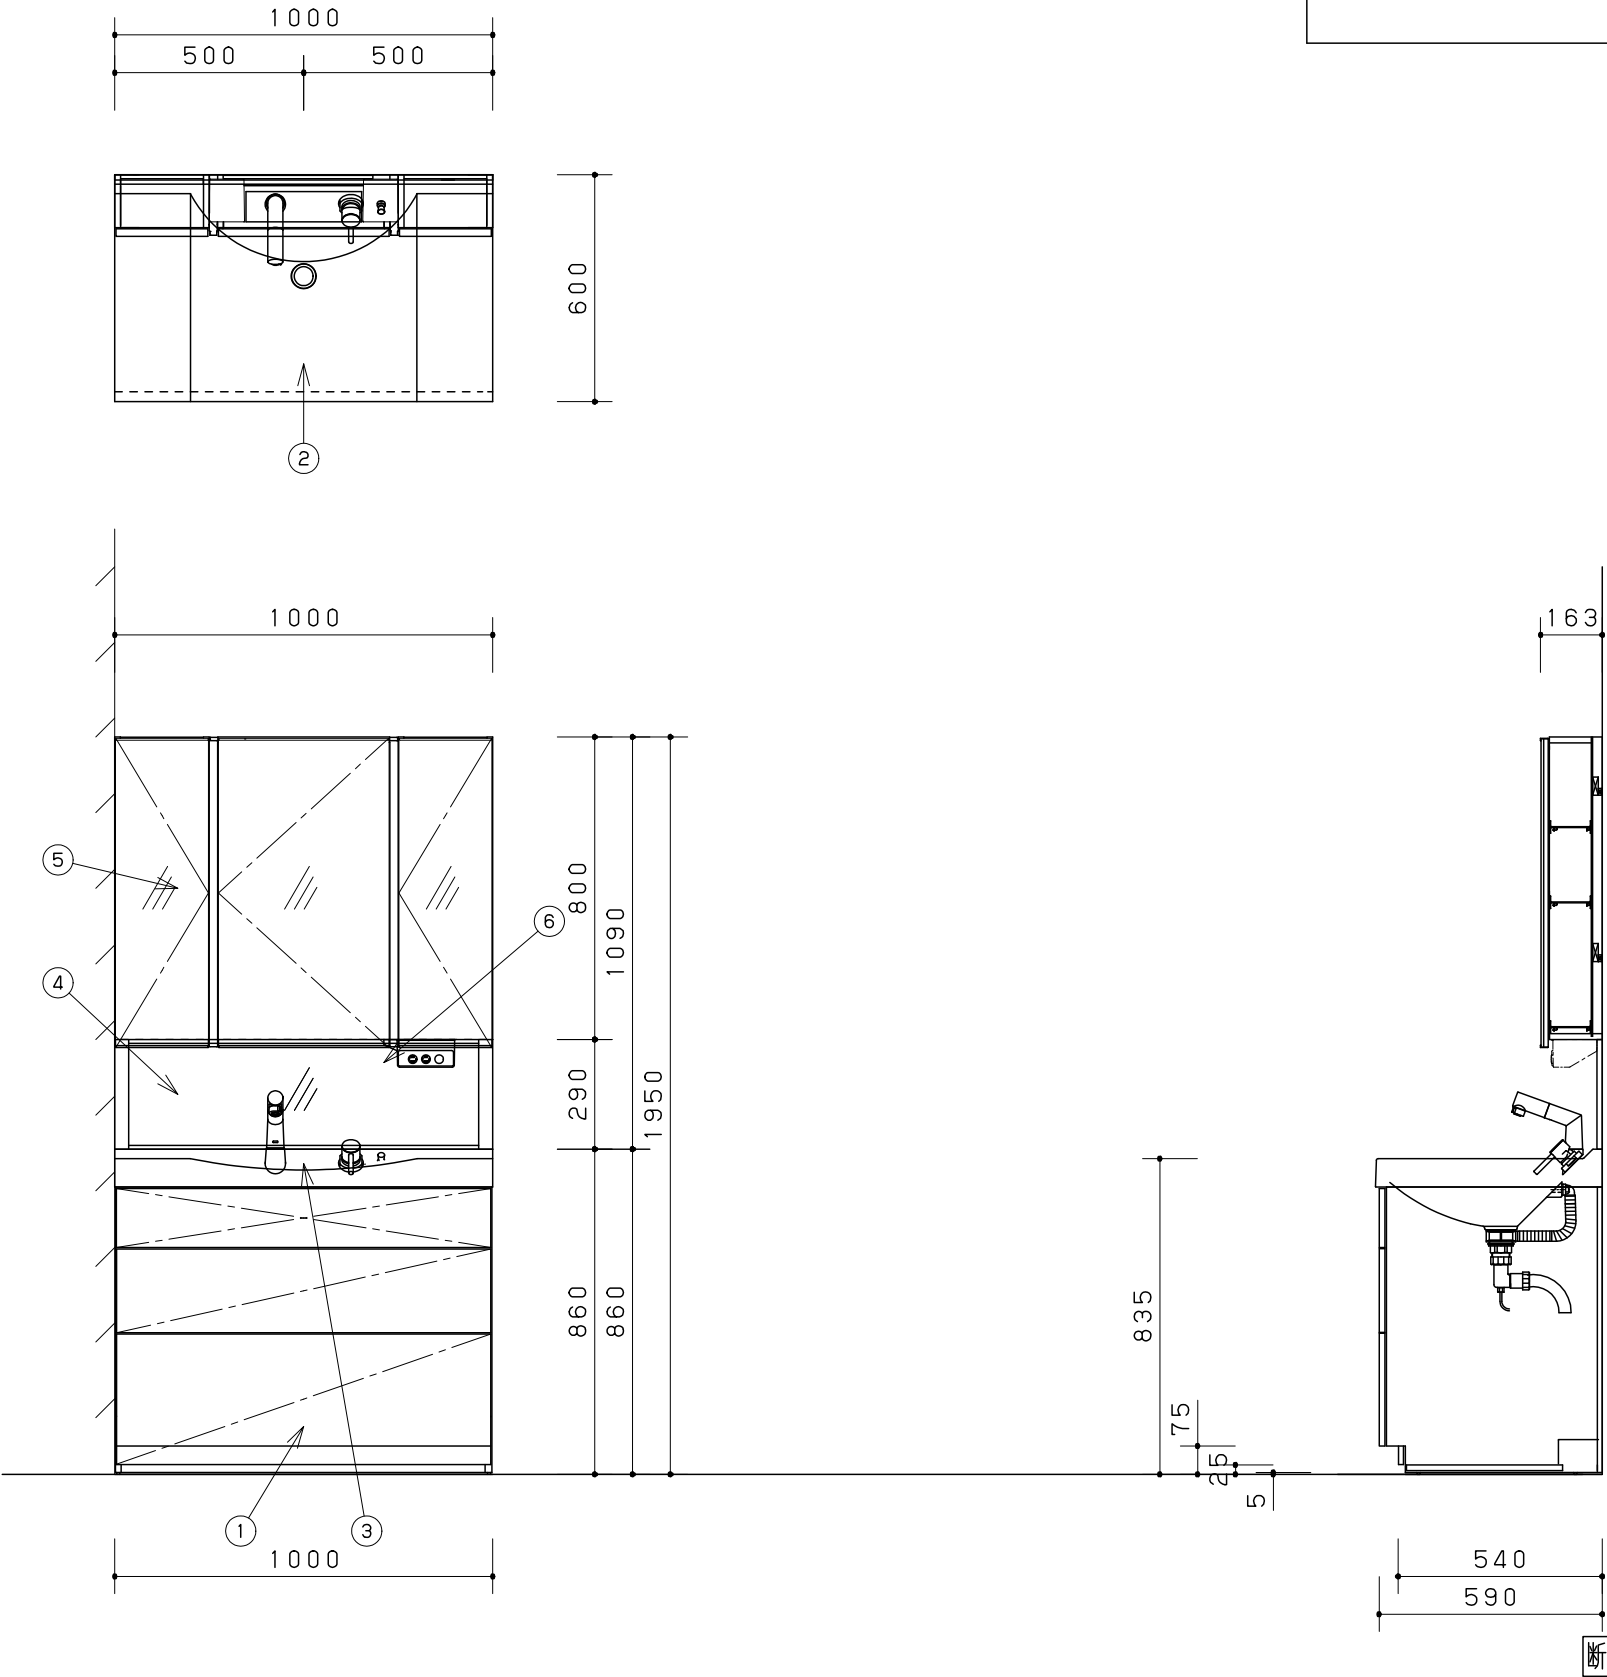

展開図

断面

Panasonic

ネットdeリフォーム 洗面Plan3
洗面ドレッシング Lクラス ラシス サテンホワイト（鏡面）

2025 年12月04日

縮 尺

1/20

代理店様名

ご担当

販売店様名

担当


図番

ZBGH9A

01
洗面所


注1	VVF 取出し本数・長さ	スイッチコンセントBOXありの場合	1本(500ミリ)	無しの場合	2本(500ミリ、1000ミリ)
----	--------------	-------------------	-----------	-------	------------------

1	壁給湯位置
2	床排水位置 (VP・VU40)
3	壁給水位置
4	壁面固定位置

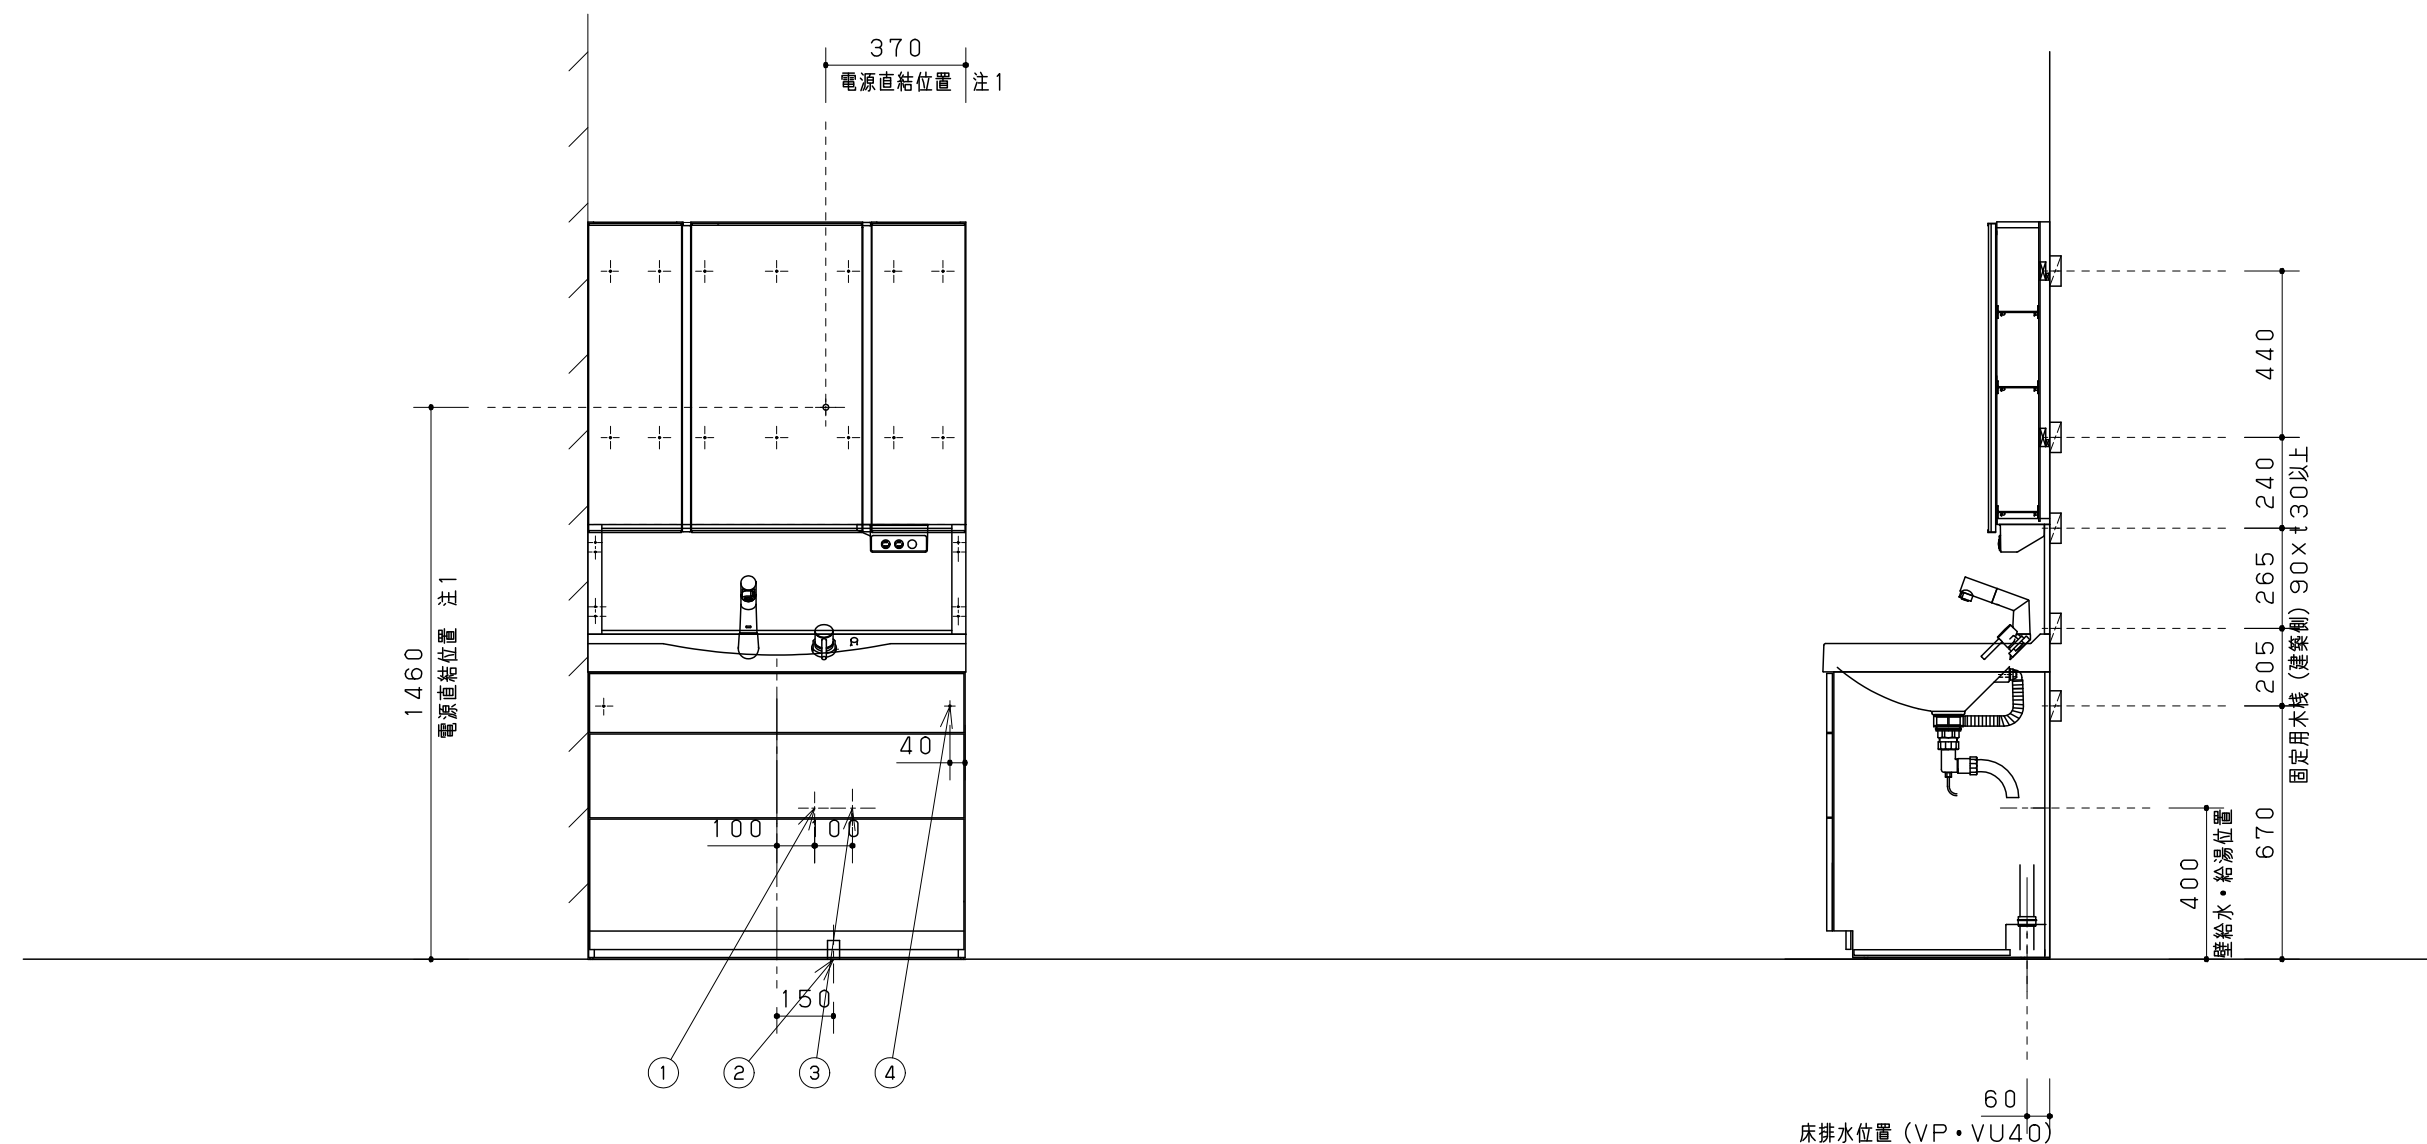

＜ツインラインLED、上部LEDのミラーで、スイッチなしブランの場合は、別途スイッチを設置して下さいますようお願いいたします。＞

＜照明を壁面取り付けする場合、照明とスイッチの間は、事前にVVFケーブルを壁内に配線して下さいますようお願いいたします。＞

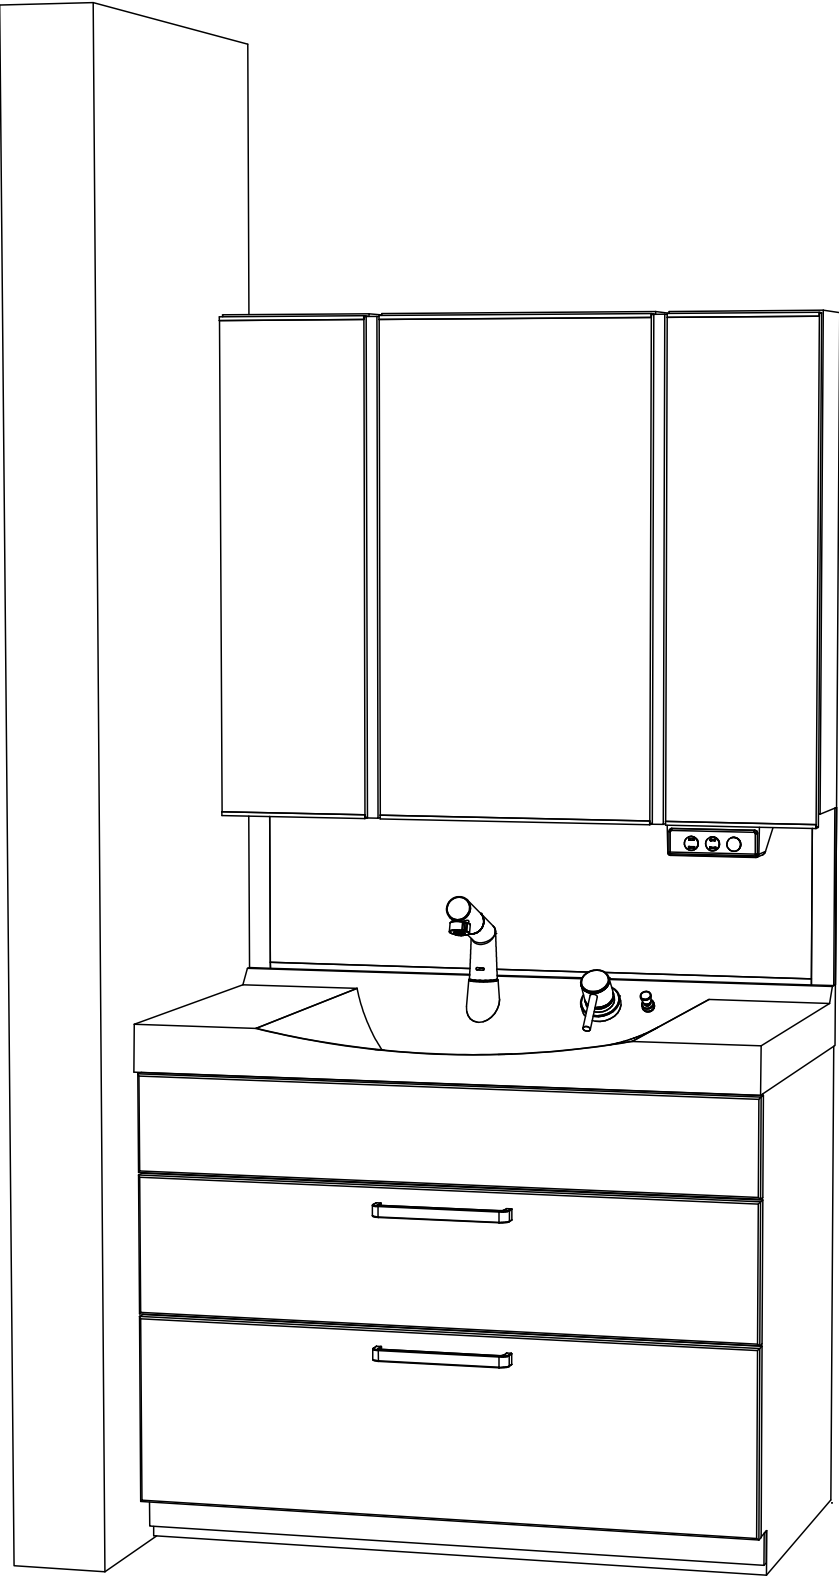

プラン図はイメージです。詳細は実物と異なります。

Panasonic	ネットdeリフォーム 洗面Plan3 洗面ドレッシング Lクラス ラシス サテンホワイト（鏡面）	縮 尺	代理店様名	ご担当	販売店様名	ご担当	担当		図番
									ZBGH9A