


組合せ部材一覧表

No	品名	品番	数	仕様
1	床	GKTFLSET	1	ミディアムホワイト 単色 ささっとキレイ排水口 標準：FL+182mm
2	カウンター	GKTCTSET	1	オーバルカウンター 色：ホワイト
3	壁	GKTWLSET	1	正面パネル：ガラススタイルホワイト 周囲パネル：チェリー
4	天井	GKTCLSET	1	フラット天井 化粧銅板製 ナノイー搭載カビシャット暖房換気乾燥機100V
5	弓型保温浴槽	GKT78YTW2KR	1	スゴピカ浴槽 浴槽容量：280L グロスホワイト ポップアップ排水栓 取手付
6	エプロン	GKT18YW2P	1	ビュアホワイト
7	おきらく手すり	GKT65RBM1Z	1	木目調ミディアム
8	ドア	GKT4S1WSM112	1	スイングドア ホワイト
9	物干しバー	GKT9GVRX616A	1	エンドキャップ ホワイト
10	鏡	GKT6MSCY1	1	スリムミラー
11	照明	GKT9GVL2670	1	サークルLED照明（LED灯電球色）
12	スゴピカ水栓スクエア	GKT9PK11SGWL	1	W水流シャワー（メタルワンタッチ） ホワイトハンドル シルバーホース
13	配管回り止プレート	GKTM06A1YNR1	1	
14	風呂フタ	GKT8GY1DR12Z	1	保温浴槽用断熱組みフタ
15	タオル掛け	GKT9GVS4189	1	メタル調
16	スライドバー	GKT60PS85M	1	おきらく手すり専用 握りバー兼用 L=850
17	風呂フタフック	GKT9GVR1371	1	組みフタ用 ホワイト
18	ドア外タオル掛け	GKT9GVS4273	1	ドア幅800用 ホワイト
19	ホース用フック	GKT9GVRV074	1	グレー
20	物干しバー受具	GKT9GVRX699A	1	受け具 ホワイト
21	取付金具	GKT9GD7154	1	ドア外タオル掛用
22	壁裏配管	GKTMH3BA11R1	1	
23	内部配管	GKTM04KZNZ1	1	
24	ふろ接続アダプター	GKT9GVM1562	1	
25	追焚きフレキ管	GKT9GVM1556	1	フレキ管セット
26	配管ブーツセット	GKT9GVAY088B	1	
27	配管ブーツセット	GKT9GVAY088B	1	
28	シリコン	GKT9GVR5500	1	ホワイト
29	シリコン	GKT9GVR5500	1	ホワイト

主な仕様


・基本商品	パナソニックバスルーム リフォーム マンションリフォーム用		
・同梱部品	排水トラップ	樹脂製 封水50mm 接続口：50A（バス兼用トラップ）	
	排水管	塩ビ製 50A 先端カット	
	換気設備	ナノイー搭載カビシャット暖房換気乾燥機 100V	

正面アクセントパネル

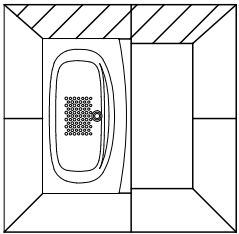

『正面アクセントパネルの位置は
浴槽正面になります。』

平面図

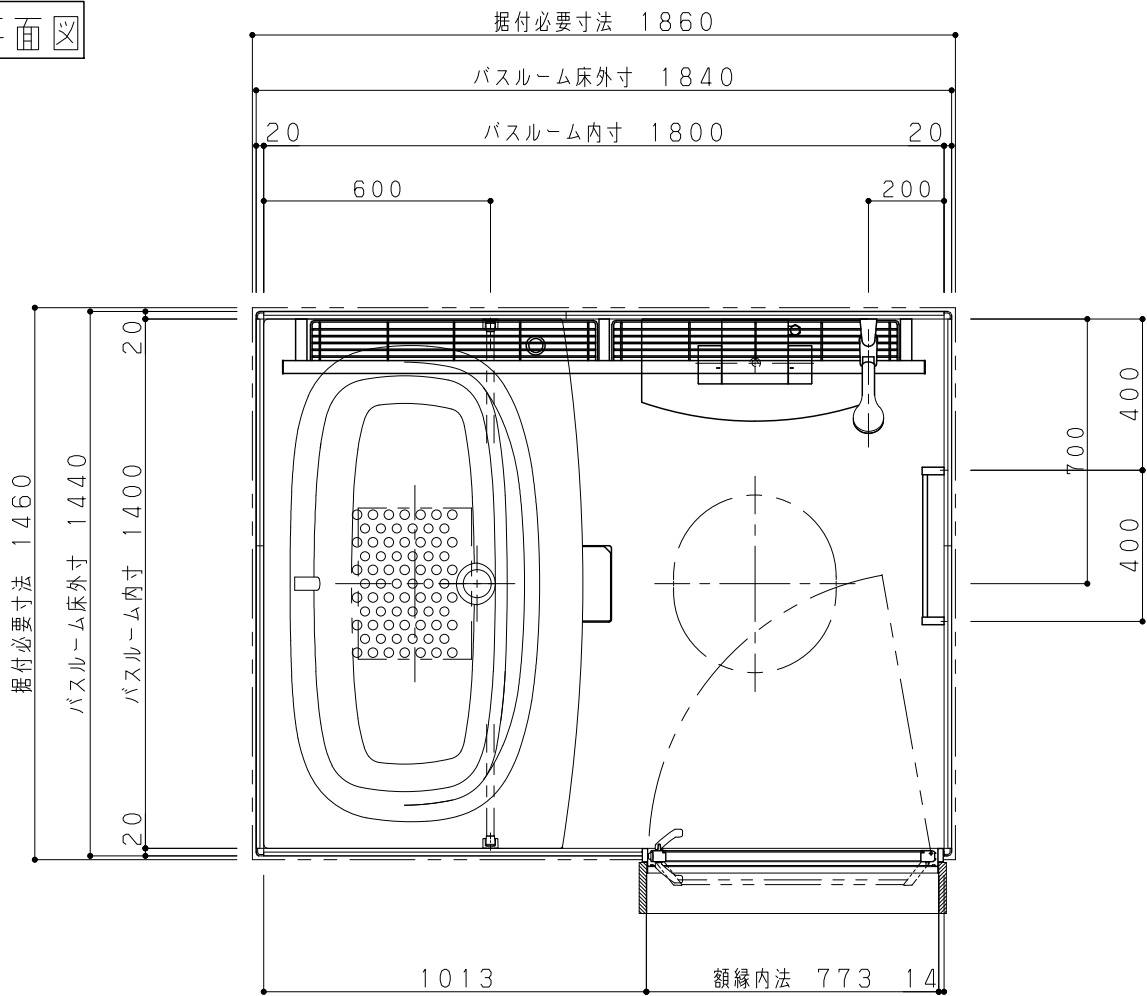

フロア：01 部位：

浴室


Panasonic

名 称 ネットdeリフォーム 浴室Plan1
作図日：2025 年 12月 09日


図 名 パナソニックバスルーム リフォーム マンションリフォーム用
縮尺：1/20

代理店様名（ご担当）	（ ）	担当	
販売店様名（ご担当）	（ ）	提案NO.	ZBY27A - 1/4


A方向

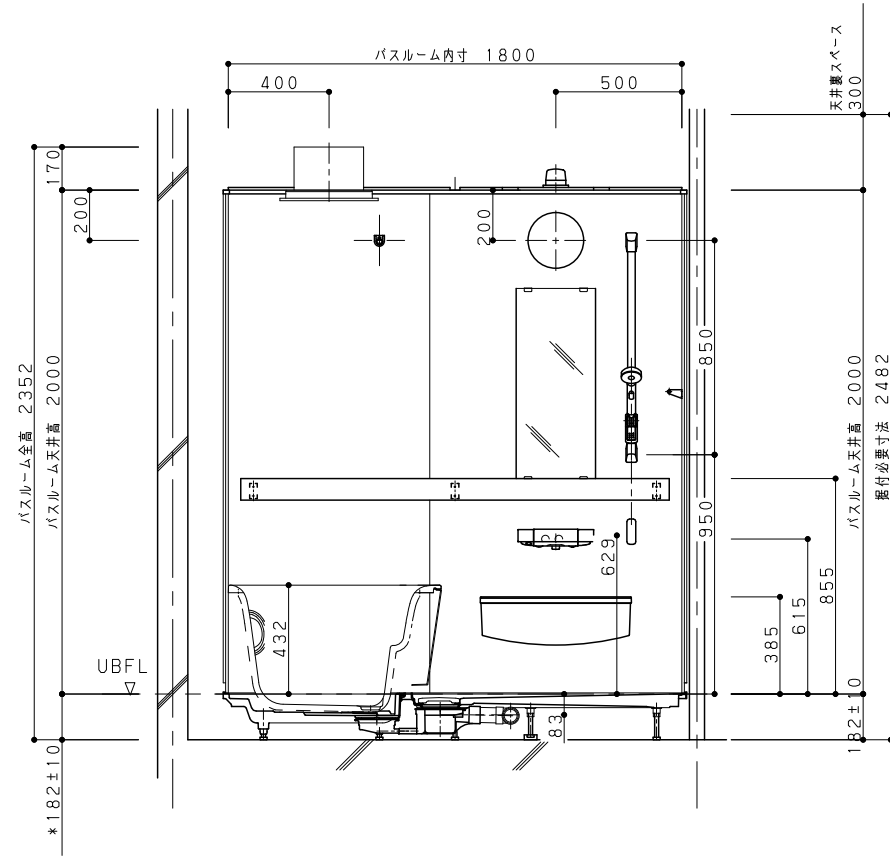



B方向

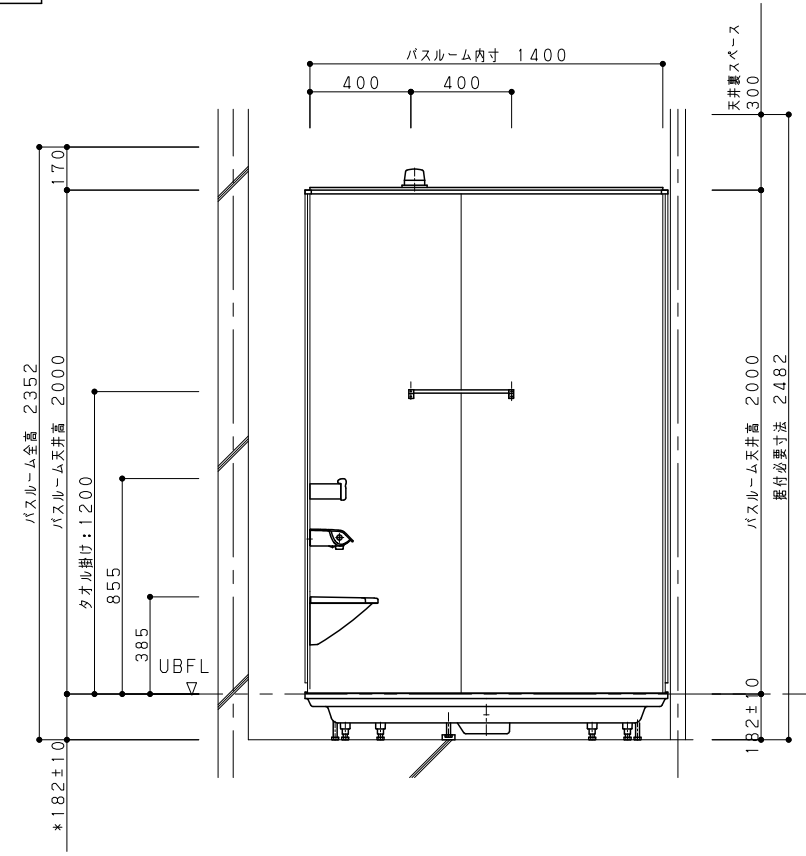

C方向

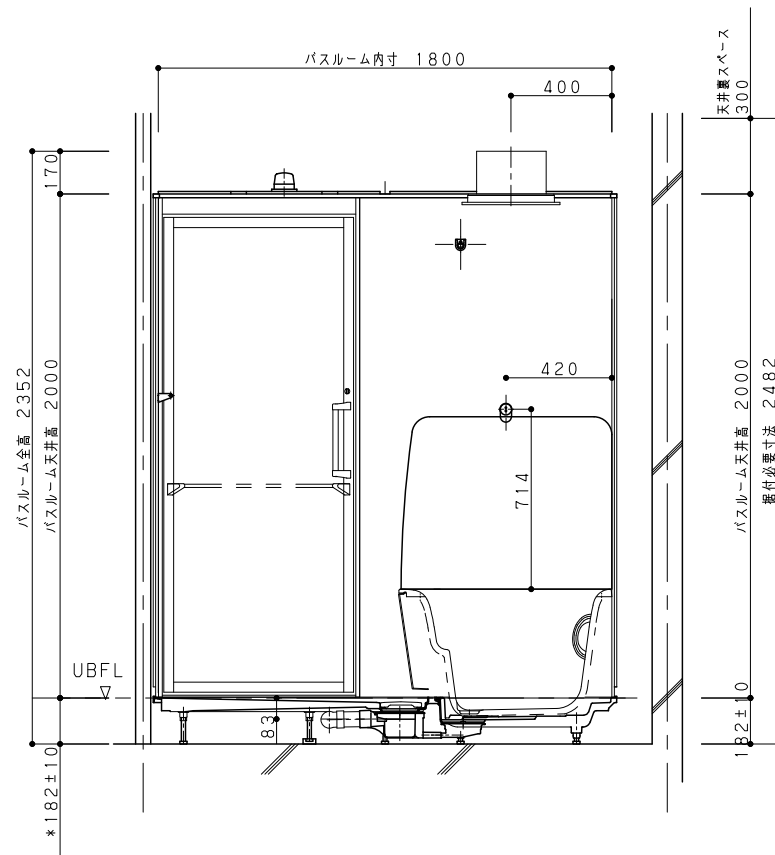

D方向

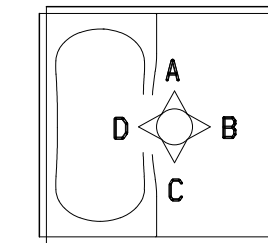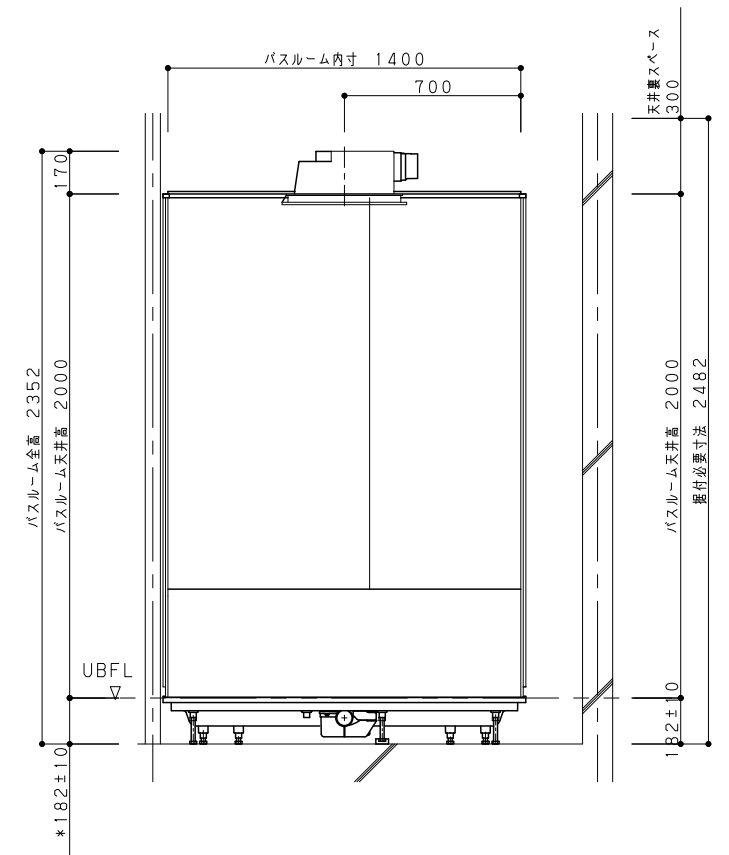

フロア：01 部位：

浴室

※窓枠サイズ[※]によっては器具位置を
変更する必要があります

Panasonic

名 称 ネットdeリフォーム 浴室Plan1

作図日：2025 年 12月 09日

図 名 パナソニックバスルーム リフォーム マンションリフォーム用

縮尺：1/30

代理店様名（ご担当）

()

担当

販売店様名（ご担当）




()

提案NO.

ZBY27A - 2/4



リクエストNo：WBDD05

ア・イ部詳細図

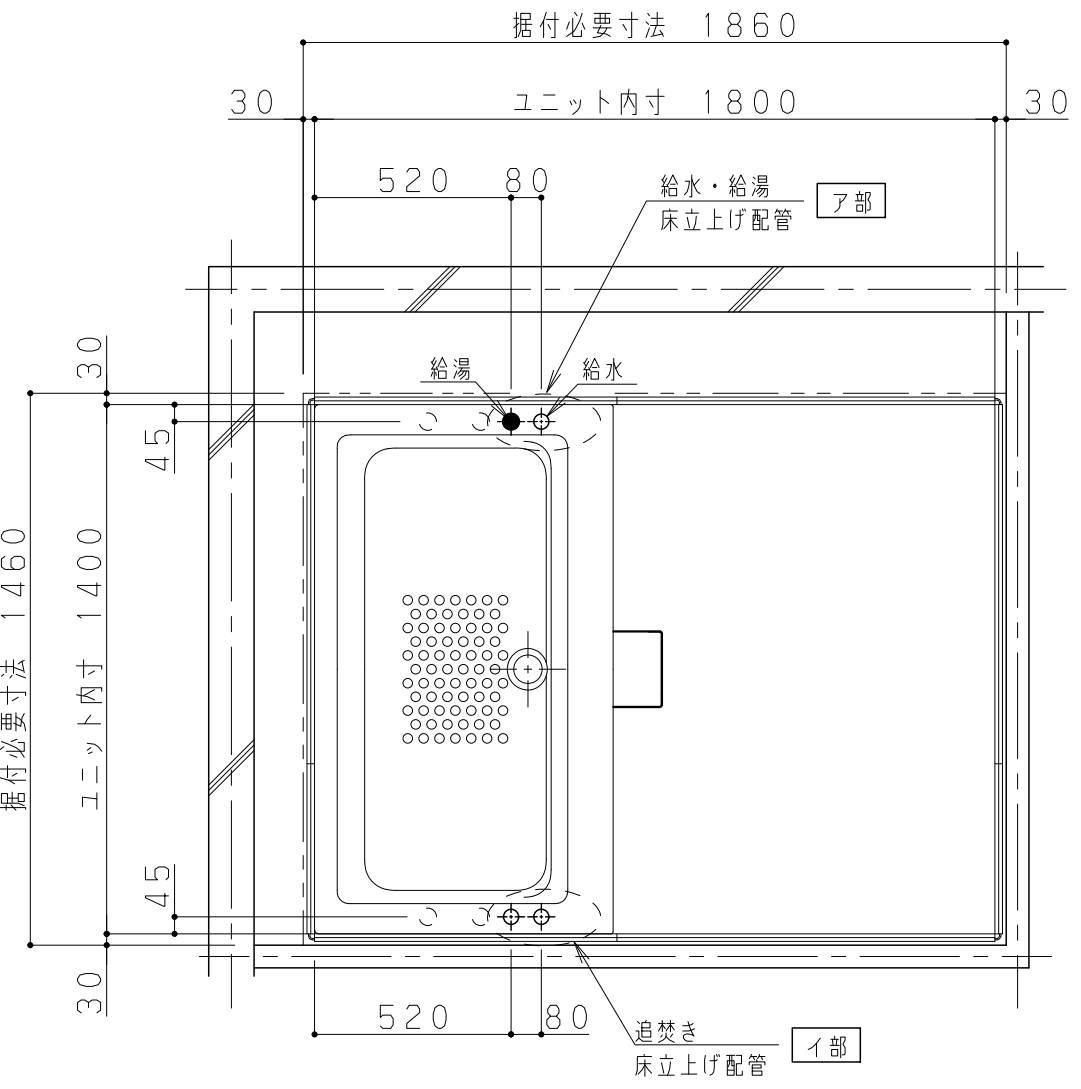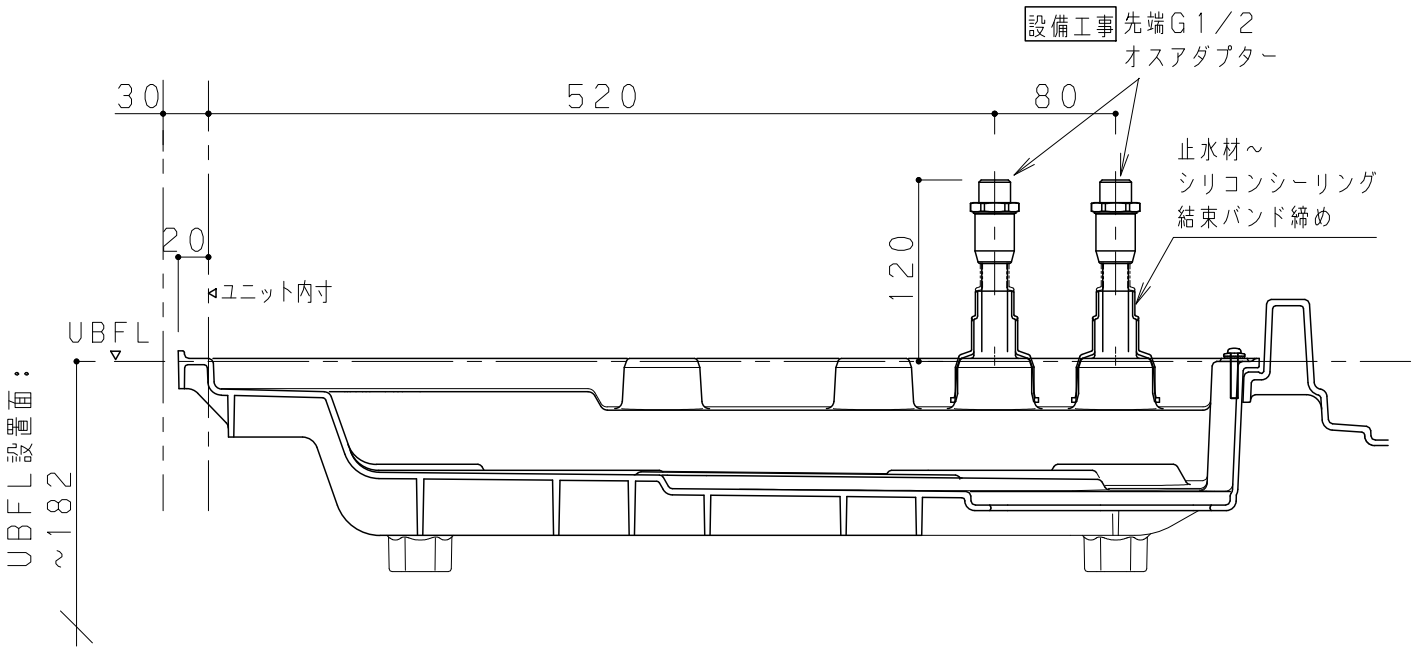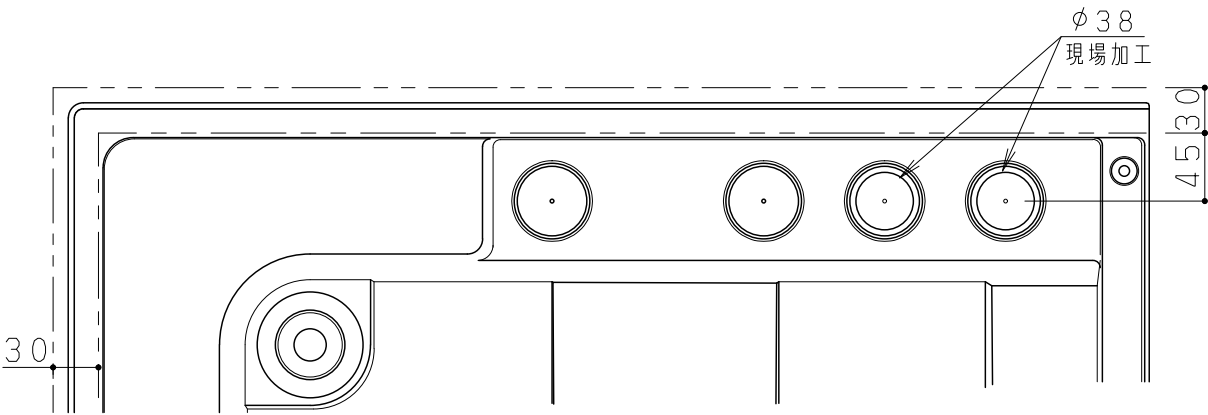

フロア: 01 部位: 浴室


Panasonic	名称 ネットdeリフォーム 浴室Plan1 作図日: 2025 年 12月 09日	図名 パナソニックバスルーム リフォームス マンションリフォーム用 縮尺: 1/20	代理店様名 (ご担当)	()	担当	
			販売店様名 (ご担当)	()	提案NO.	ZBY27A - 4/4

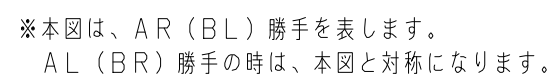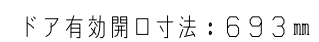

「ナノイー」搭載 カビシャット暖房換気乾燥機
カビシャット暖房換気乾燥機 100V

カビシャット : GVL7300A
「ナノイー」搭載 : GVL7500A


■外形寸法図

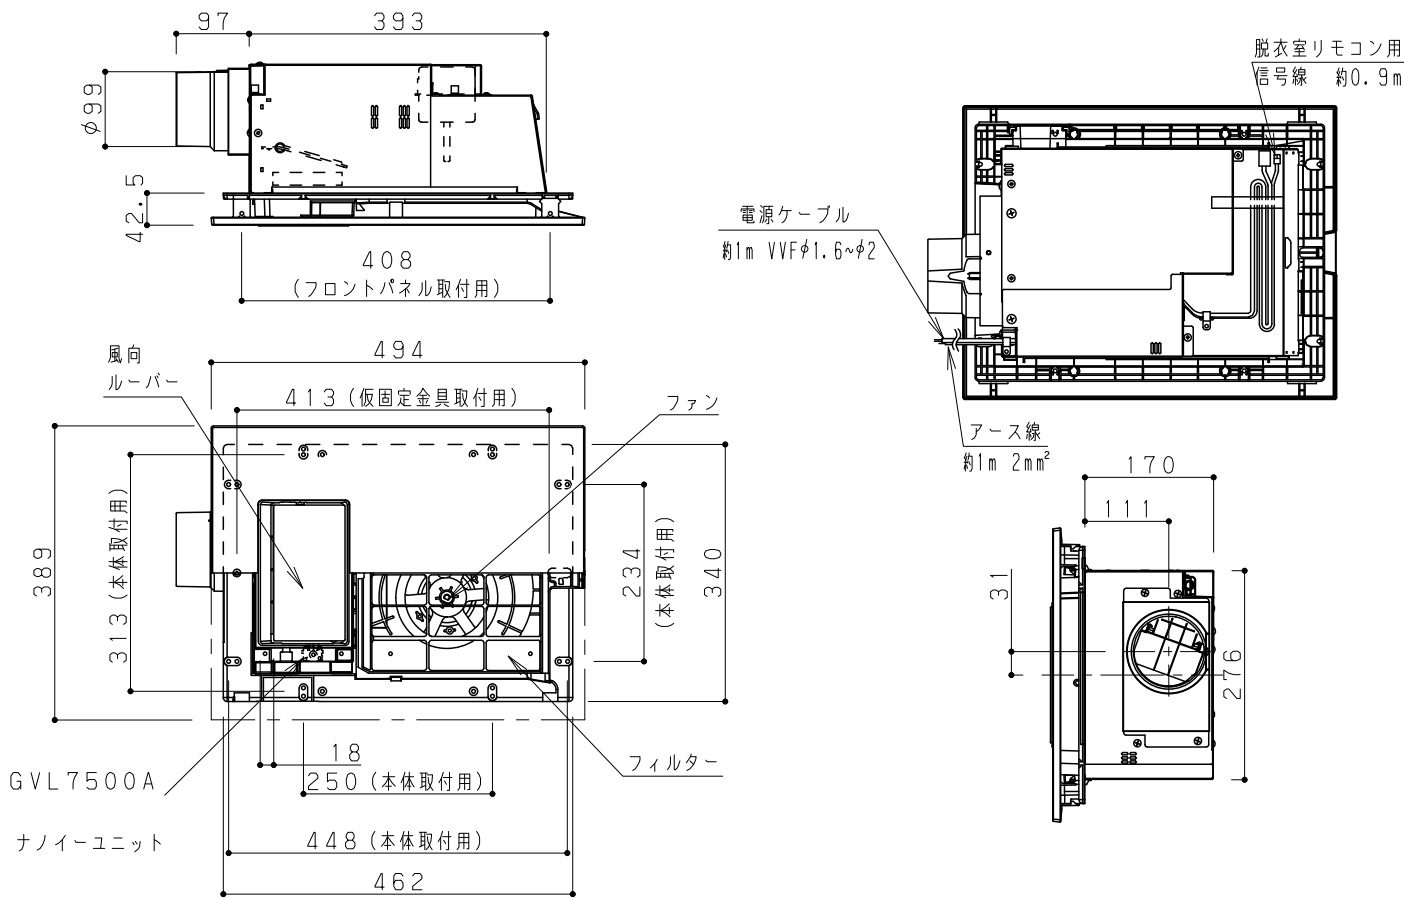

※暖房換気乾燥機（電気式）プランを選択した場合、物干しバー（1セット）付属されます。


■リモコン外形図

※イラストは「ナノイー」搭載 カビシャット暖房換気乾燥機の場合です。

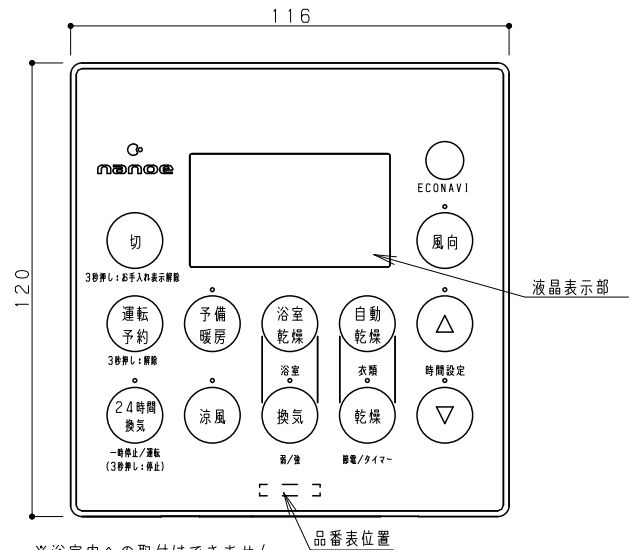

※浴室内への取付はできません。
●リモコン取り付けに使用する埋め込みスイッチボックス（2個用）は、
JIS C8340対応品（推奨：弊社DS4912、金属製）
または相当品（推奨：弊社DM80200、樹脂製）を別途手配ください

■静圧-換気風量特性曲線

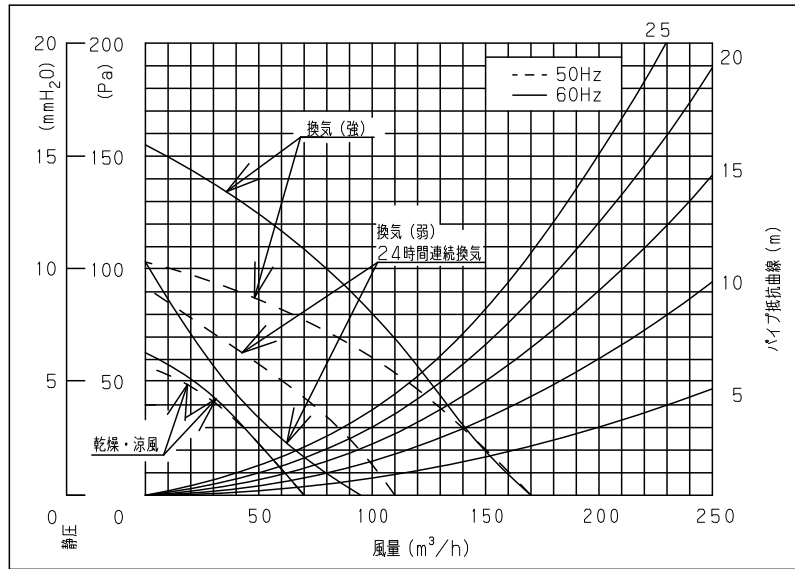

■仕様

品 番	GVL7300A/GVL7500A（100V仕様）	
定格電圧周波数	単相 100V 50Hz/60Hz	
ヒーター形式	PTCヒーター	
ヒーター容量	1.3kW	
安全装置	加熱防止用温度ヒューズ（溶断式93℃+0℃-5℃）	
	過電流防止用電流ヒューズ（ガラス管ヒューズ 25A, 4A）	
運転モード	浴室乾燥, 自動乾燥, 乾燥（節電, タイマー）, 予備暖房 清涼, 換気（強・弱）, 24時間連続換気	
風 向	予備暖房, 涼風はそれぞれ固定6段階およびスイング1段階に変更可能, 乾燥（節電・タイマー）, 自動乾燥はスイング4段階に変更可能, 浴室乾燥, 換気（強・弱）, 24時間連続換気は設定なし	
運転時間	自動乾燥, 乾燥（タイマー）, 予備暖房: 最大6時間 浴室乾燥, 乾燥（節電）: 最大8時間 清涼, 換気（強・弱）: 最大12時間	
質 量	6.8kg	
適用パイプ径	φ100mm	
ファン形式	シロッコファン	
電動機形式	4極開放型コンデンサ誘導電動機	
絶縁階級	E種	
基準周囲温度	-10~40℃以下	
時間定格	連続	
その他	カビシャット: GVL7300A/ナノイー搭載: GVL7500A	
設計標準使用期間	10年 ※1	

※1：標準的な使用条件の下で使用した場合に安全上支障がなく使用することができる標準的な期間として設計上設定された期間です。保証期間ではありません。

運転モード	自動乾燥 乾燥（タイマー）	予備暖房	涼風	換気（強）	換気（弱）	24時間 連続換気
消費電力（W）	1250/1250	1300/1320	25.5/28.5	25.5/28.5	19.5/ 18	19.5/ 18
風 量	循環（m³/h）	135/140	180/185	135/140	60/60	—
	換気（m³/h）	70/ 70	—	70/ 70	155/155	115/101
騒音（dB）	43/ 44	43/ 44	43/ 44	43/ 43	28.5/ 27	28.5/ 27
1時間運転の 電気代の目安	38.8円	41.0円	0.9円	0.9円	0.7円	0.7円

※ 機内は50z/60zの順に表示しています。

※ 測定は日本工業規格（JIS C9603）の方法によるもので、静圧0Pa時の値です。

騒音は無響室で測定した値ですので、実際に取付設置した状態では、反響等の影響を受け表示値より高くなります。

《概略仕様》

- ・適用浴室サイズは1坪（1616）以上
- ・入りタイマー予約機能付
- ・フィルターチェックお知らせ機能付
- ・点検時期お知らせ機能付（点検時期になると脱衣室リモコンに「点検」と「C」が表示されます。）

《安全上のご注意》

- ・吹出口から洗濯物を200mm以上離す。（製品に近づけすぎると、衣類が変色する原因となります。）
- ・吹出口や吸込口などに指や棒を入れたり、洗濯物を吊り上げたりしない。
また、フロントパネルを外してファンなどに触れない。（けが、やけどの原因になります。）

■nanoe（ナノイー）

- 発生する環境条件
- ・「nanoe（ナノイー）」は空気中の水分を利用して発生させるため、温度と湿度によっては発生しない場合があります。

Panasonic

名 称 ネットdeリフォーム 浴室Plan1

作図日：2025 年 12月 09日


図 名 パナソニックバスルーム リフォーム マンションリフォーム用

代理店様名（ご担当）	（ ）	担当	
販売店様名（ご担当）	（ ）	提案NO.	ZBY27A


天井伏図

1418サイズ（ダウンライトなし）

■暖房換気乾燥機（電気式）仕様

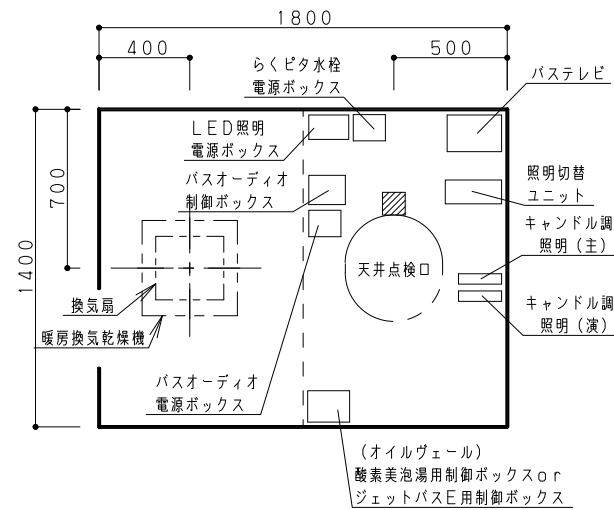


■開口なし仕様

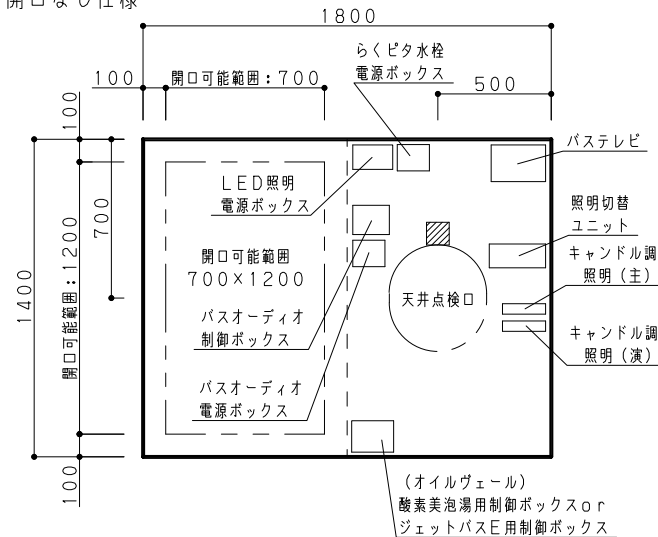


1418サイズ（ダウンライトあり）

■暖房換気乾燥機（電気式）仕様

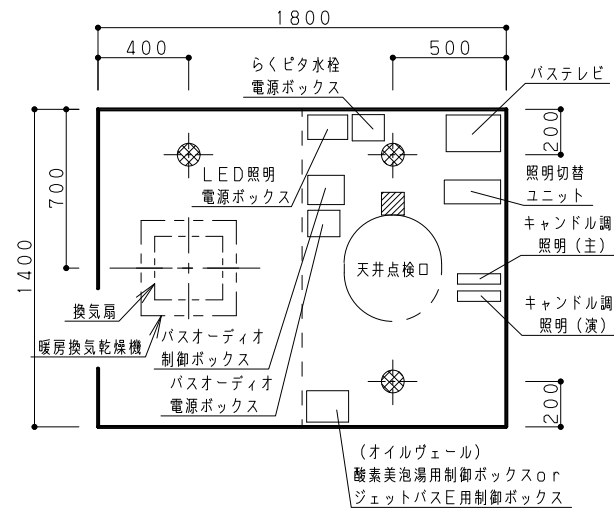

■開口なし仕様

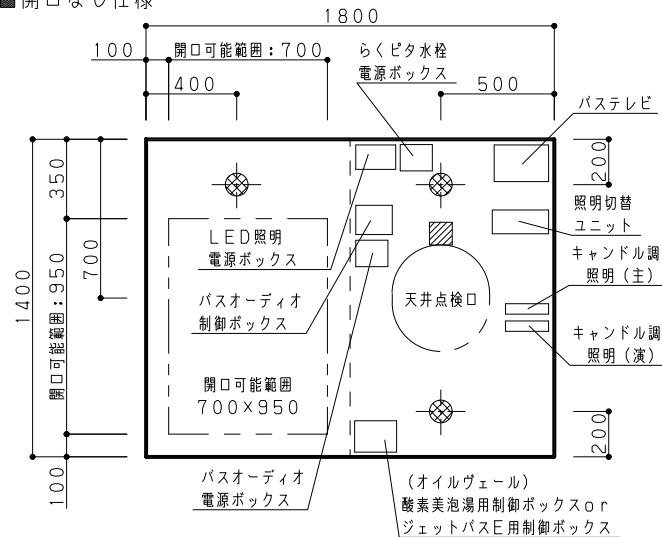

フラット天井

※図面はR勝手。L勝手は左右対称になります。


※はジョイントボックス取付け板を表します。

※はダウンライト照明の位置を表します。

※開口位置により制御ボックス等の配置は、現場にて対応ください。

※電源ボックス・制御ボックスの位置は一例です。

- ・基本的に洗い場側上のパネルの隅や壁を支える場所から順に設置してしてください。
- ・重量が重たいタイプから隅に設置してください。

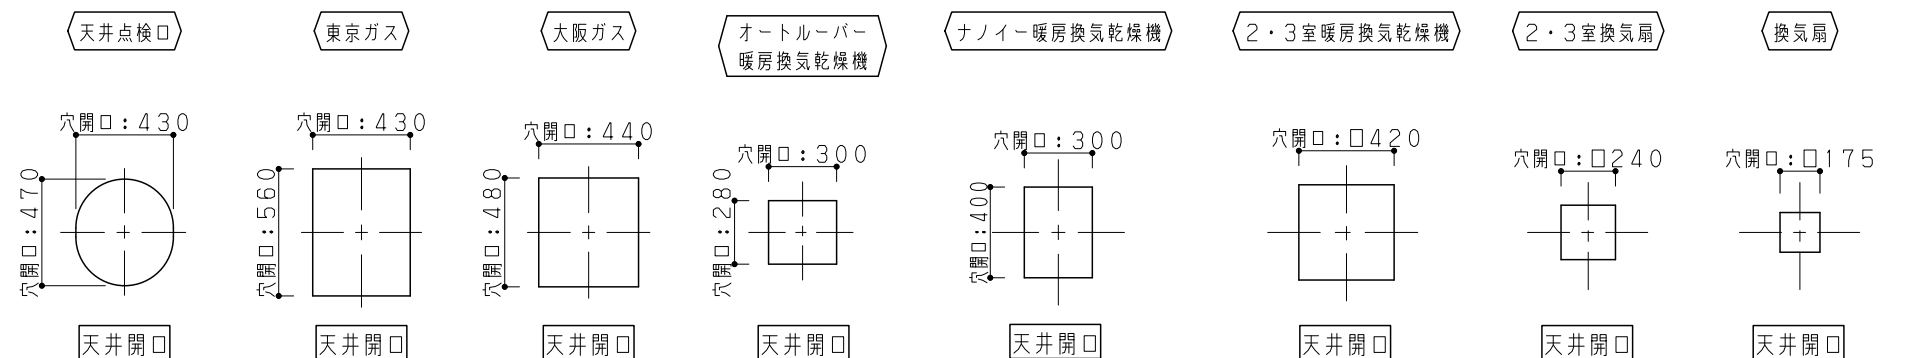

Panasonic

名称 ネットdeリフォーム 浴室Plan1
作成日：2025 年 12月 09日


図名 パナソニックバスルーム リフォーム マンションリフォーム用

代理店様名（ご担当）	()	担当	
販売店様名（ご担当）	()	提案NO.	ZBY27A

壁パネル開口範囲


※下図の範囲をこえて開口すると、壁パネルの破損の原因となりますのでお避けください
※窓下に握りバーを取り付ける場合は、壁開口はUBFL+750mm以上高い位置にしてください。
※握りバー・スライド式シャフフックをまたいで窓開口は、壁パネル破損の原因となりますのでお避け下さい。
※握りバーの上にリモコンを設置する場合、握りバーより200mm以上離して壁開口して下さい。
※他の器具との併設のご注意事項
【注意事項】・照明取付け位置より、200mm以上離す。 ・握りバー取付け位置より、150mm以上離す。

1枚パネルへの開口

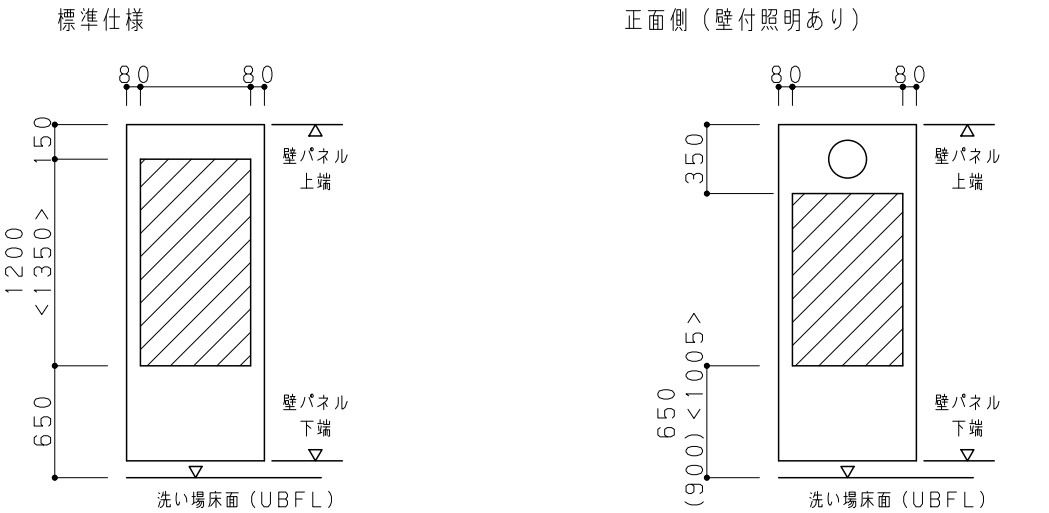


※ () 寸法は、天井高さ2150の場合
※ () 寸法は、おきらく手すりがある場合。
※ () 寸法は、L型スライドバーがある場合。

2枚パネルへの開口

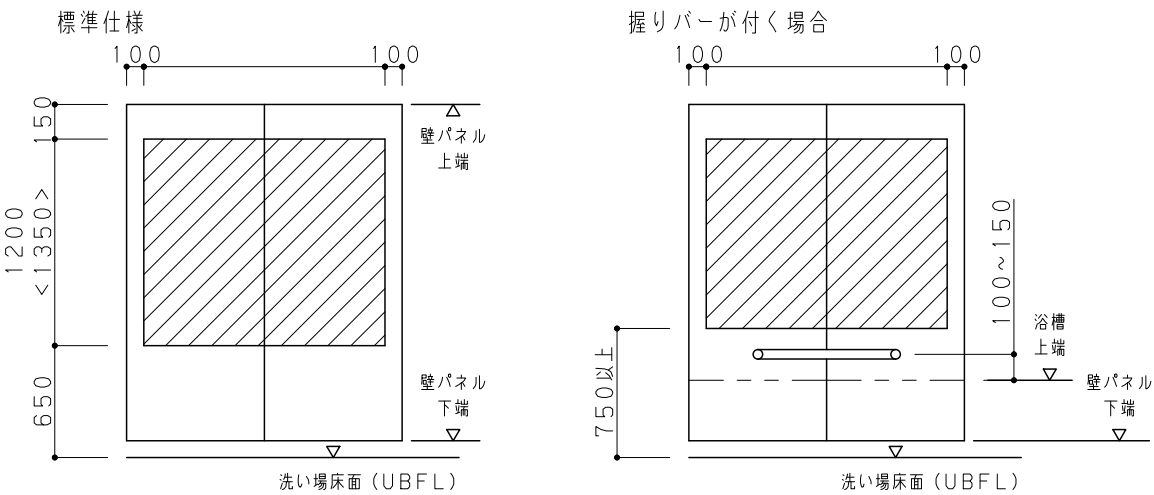

※ () 寸法は、天井高さ2150の場合

搬入経路について

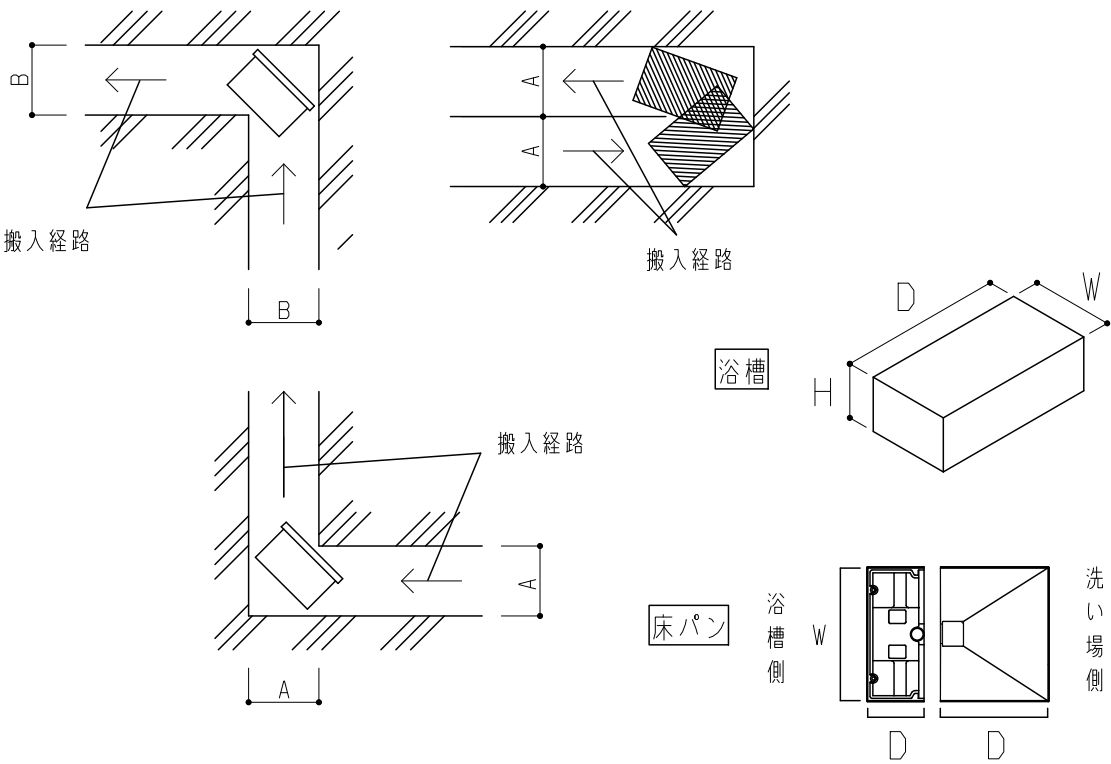

※曲がり角のある搬入時の最大部材は床パンとなります。

※曲がり角のある搬入時の最大部材は床パンとなります。

(mm)

サイズ	洗い場床パン			浴槽パン			浴槽			A寸法	B寸法
	W	D	H	W	D	H	W	D	H		
1620	1640	1351	101	1640	715	155	868	1600	505	700	700
1618		1151								600	680
1418	1440	1153	118	1440		166	845	1400		580	
1416		953									
1317	1340	1035	105	1340			790	1200			
1316.5		1003							1100		
1218	1240	1153	109	1240							
1216.5		1003									
1216		953	122	1140							
1116	1140										

※床パンのサイズはアジャスターボルトを抜いた寸法です。


Panasonic

名称 ネットdeリフォーム 浴室Plan1
作図日：2025 年 12月 09日


図名 パナソニックバスルーム リフォーム マンションリフォーム用

代理店様名 (ご担当)	()	担当	
販売店様名 (ご担当)	()	提案NO.	ZBY27A


A 部

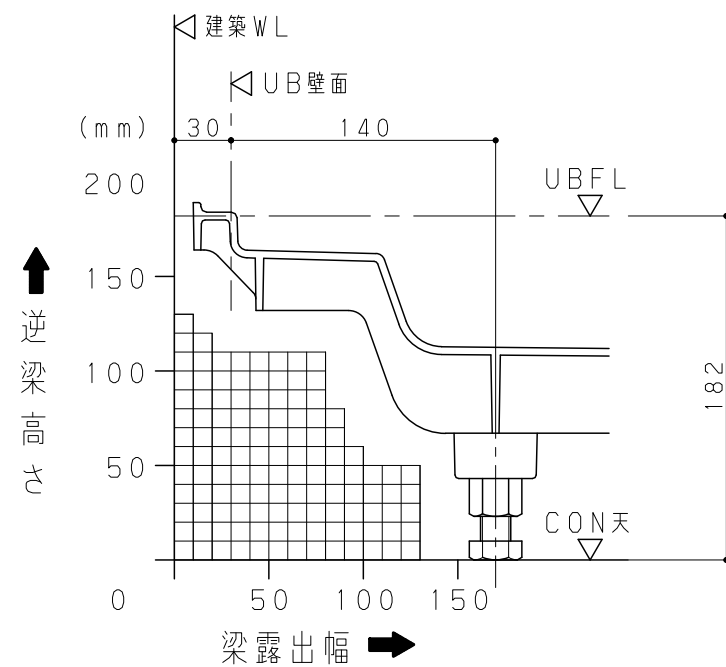

B 部

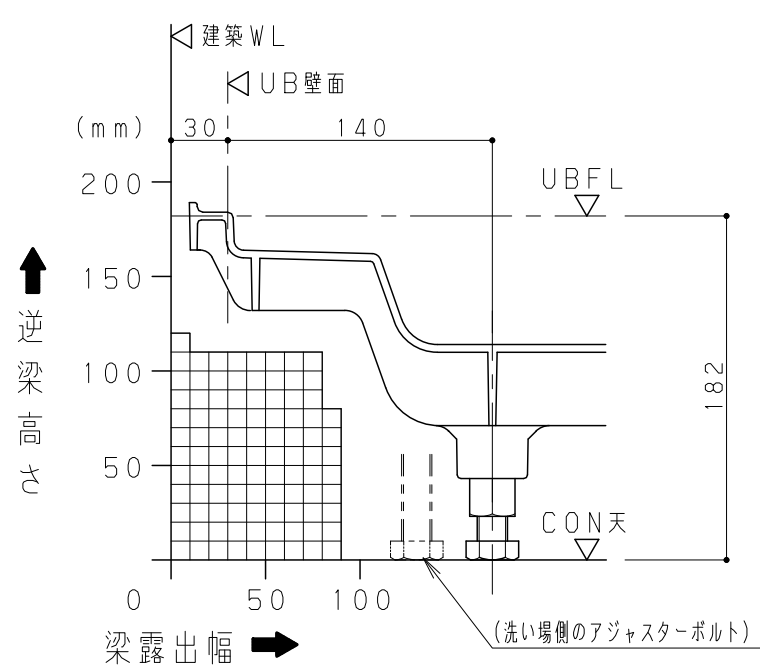


C 部

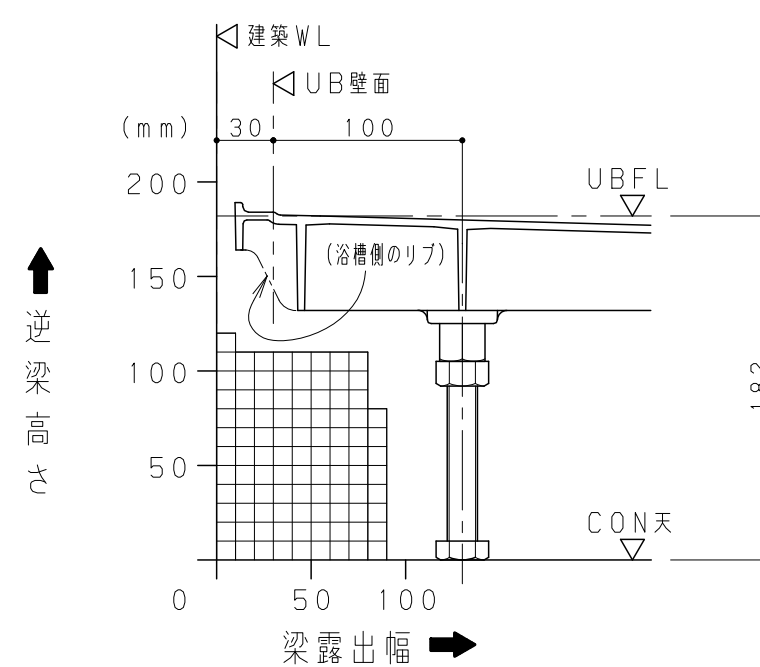


配管スペースは考慮していません

配管スペースは考慮していません

B 部

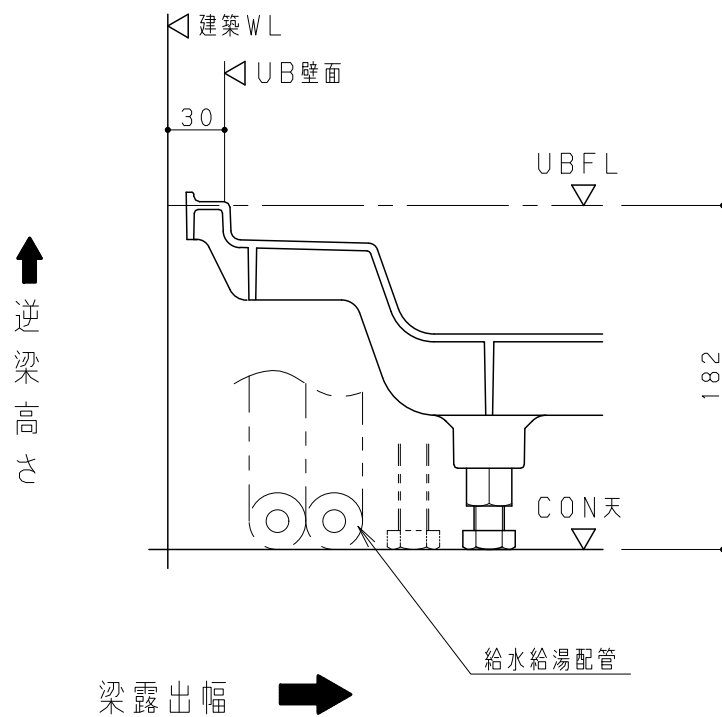

C 部

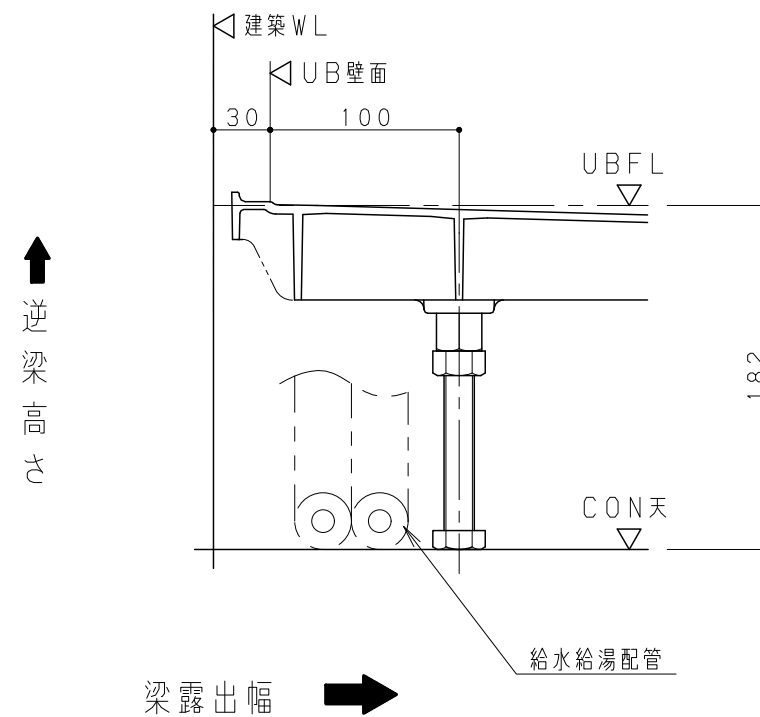

給水給湯床立上げの場合は逆梁対応不可能

Panasonic

名称 ネットdeリフォーム 浴室Plan1
作成日：2025 年 12月 09日

図名 パナソニックバスルーム リフォーム マンションリフォーム用

代理店様名（ご担当）

()

担当

販売店様名（ご担当）

()

提案NO.

ZBY27A

リクエストNo：WBDD05

電気器具関連 共通事項

電気配線図

