


組合せ部材一覧表


No	品名	品番	数	仕様
1	床	RDHFLSET	1	ミディアムグレー 単色 ささっと排水口 標準高さ
2	カウンター	RDHCTSET	1	スゴビカパイザーカウンター ルミノブラック
3	壁	RDHWLSET	1	正面パネル：ヘリンボーンブラック 周囲パネル：グレイスホワイト
4	天井	RDHCLSET	1	グレイスブラック 化粧鋼板製 換気開口無し フラットラインLED照明 (ジョイントボックス 現地手配です) カビシャット暖房換気乾燥機
5	弓形保温浴槽	RDH78YTW2CR	1	スゴビカ浴槽 浴槽容量280L ポップアップ排水栓 色：グロスホワイト
6	エプロン	RDH18YN2P	1	弓形浴槽用 ミディアムグレー
7	ドア	RDH4S1SSM112	1	スイングドア シルバー
8	鏡	RDH9GVJ3008B	1	スリムミラー ささっとキレイ仕様
9	照明	RDH9GVL2941	1	フラットラインLED照明S（白色）
10	スゴビカ水栓スクエア	RDH9PK11MGWR	1	W水流シャワー（メタル） ホワイトハンドル シルバーホース
11	水栓固定補強鉄板	RDHM06ABYNR1	1	配管回り止プレート
12	フロフタ	RDH8GY1DR12Z	1	断熱組みフタ
13	シャワーフック	RDH9GVJY332	1	メタル
14	フロフタフック	RDH9GVR1371	1	組みフタ用 ホワイト
15	ドア外タオル掛け	RDH9GVS4271	1	W800用 シルバー
16	シリコン	RDH9GVR5501	1	ブラック
17	取付金具	RDH9GD7154	1	ドア外タオル掛け用
18	壁裏配管	RDHML3AA11R1	1	洗い場側
19	配管用ブーツ	RDH9GVAY088B	1	
20	内部配管	RDHM04KZNZ1	1	
21	電源ボックス	RDH9GVL2604	1	フラットラインLED照明用（白色・電球色共用）
22	追焚循環アダプター	RDH9GVM1562	1	追焚配管接続アダプター
23	追焚配管	RDH9GVM1556	1	内部配管
24	配管用ブーツ	RDH9GVAY088B	1	

平面図

正面アクセントパネル

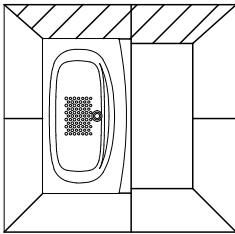


『正面アクセントパネルの位置は
浴槽正面になります。』

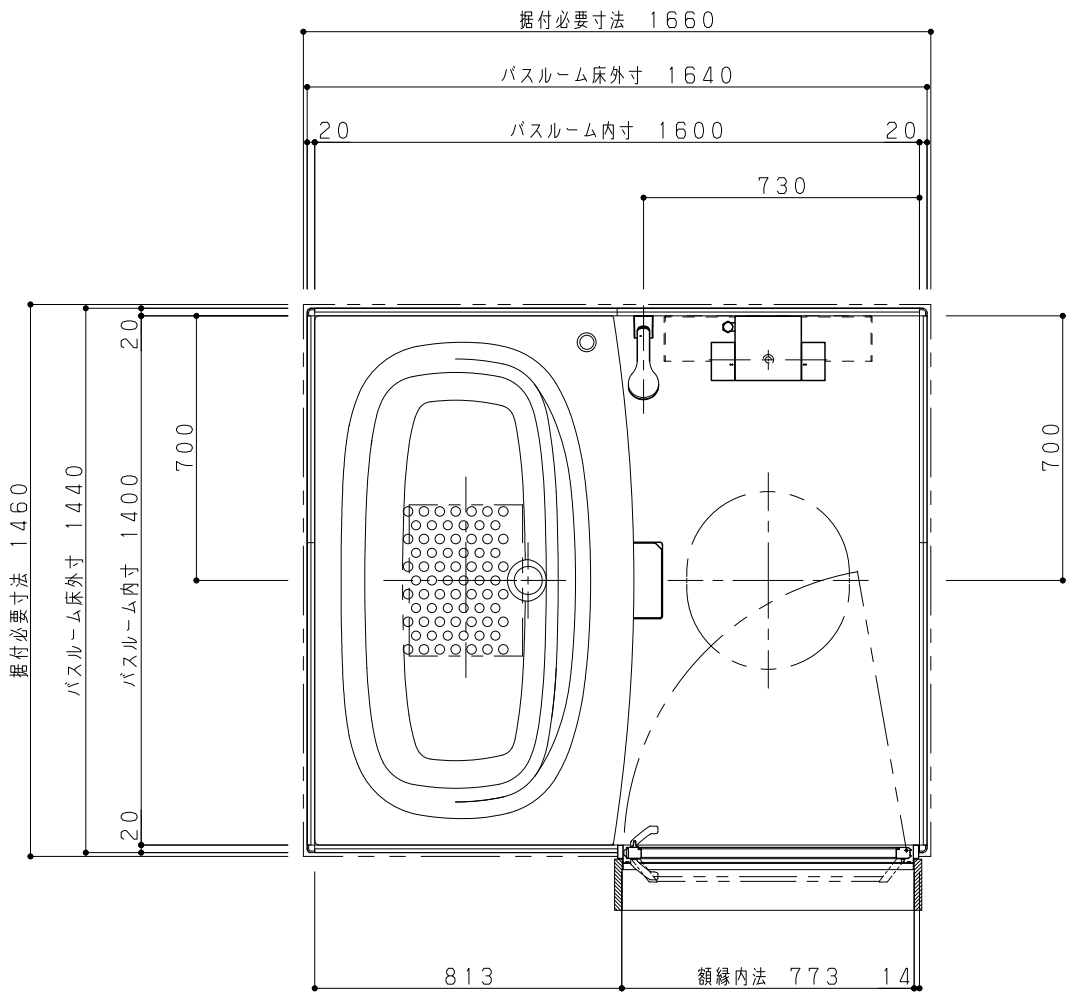


フロア：01 部位：浴室

Panasonic	名 称 ネットdeリフォーム 浴室Plan2 作図日：2025 年 12月 09日	図 名 マンションリノベーションバスルーム MR 1416 AR 縮尺：1/20	代理店様名（ご担当）	()	担当	
			販売店様名（ご担当）	()	提案NO.	ZBY6RA - 1/4


A方向

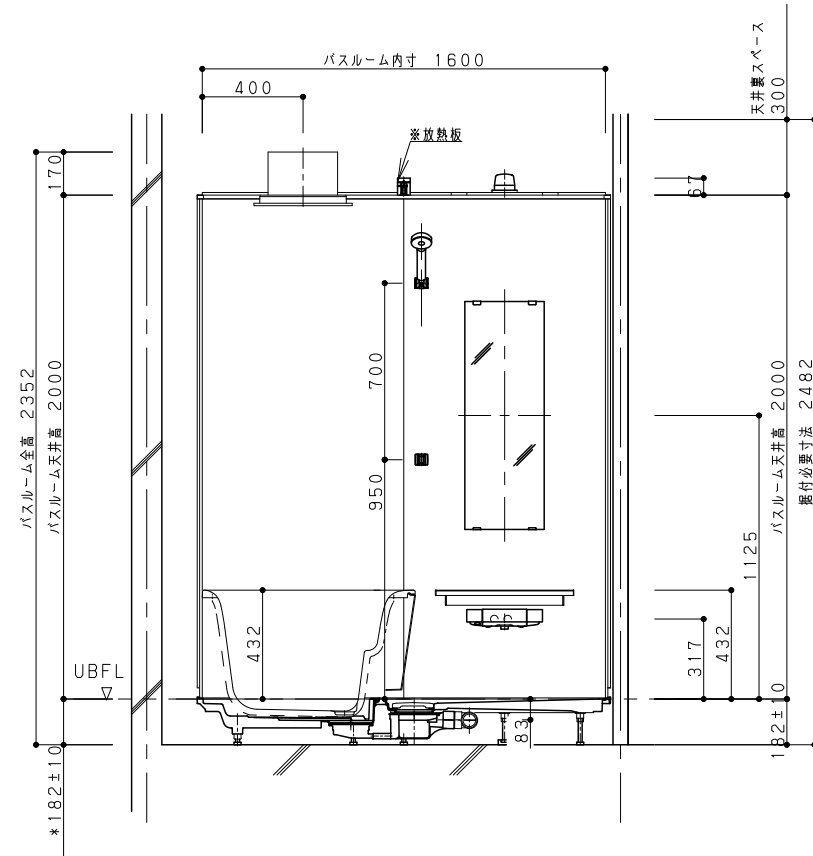



B方向

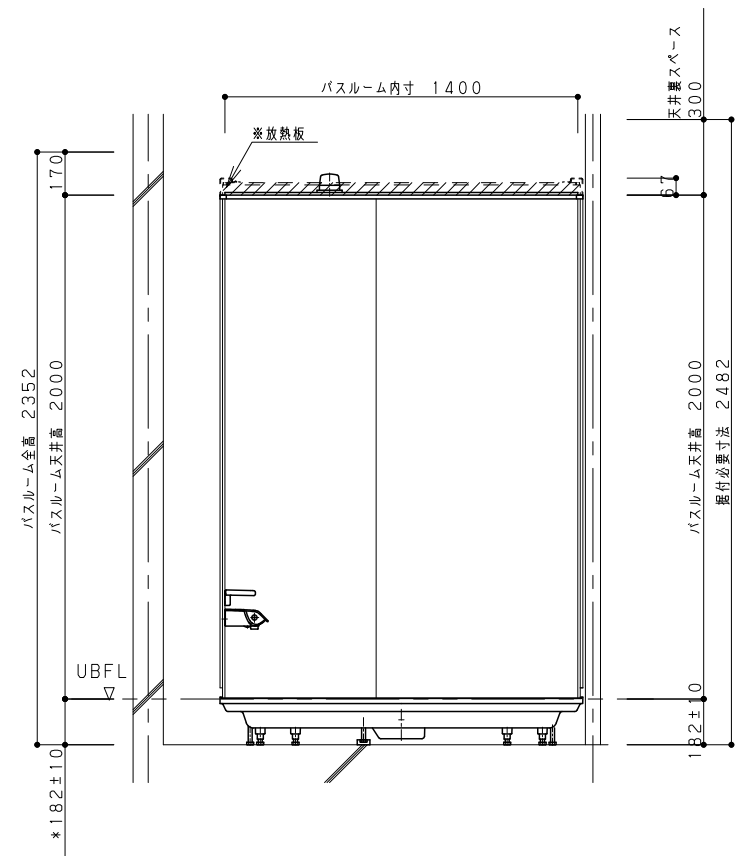

C方向

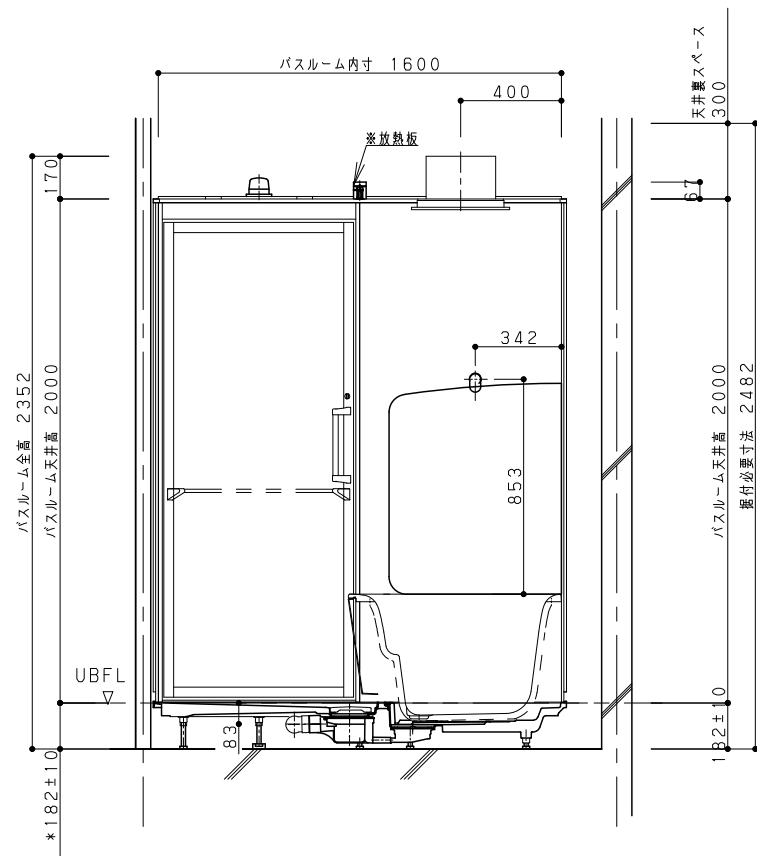

D方向

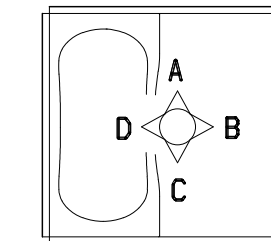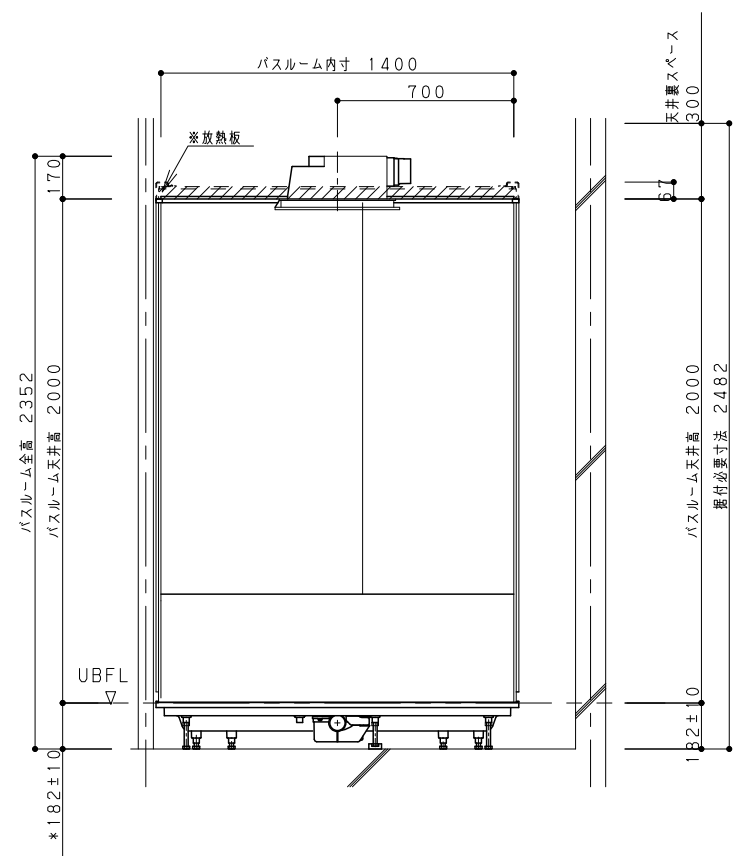

※窓枠サイズ^{*}によっては器具位置を変更する必要があります

フロア：01 部位：浴室

Panasonic

名称 ネットdeリフォーム 浴室Plan2

作図日：2025 年 12月 09日

図名 マンションリノベーションバスルーム MR 1416 AR

縮尺：1/30

代理店様名（ご担当）

()

担当

販売店様名（ご担当）

()

提案NO.

ZBY6RA - 2/4



リクエストNo：WBDFMO

追焚加工


(壁貫通穴開口+浴槽穴開口)

※壁貫通穴開口はユニットバスサイズ[※]、浴槽種類に関係なく共通です。


(壁貫通穴開口)

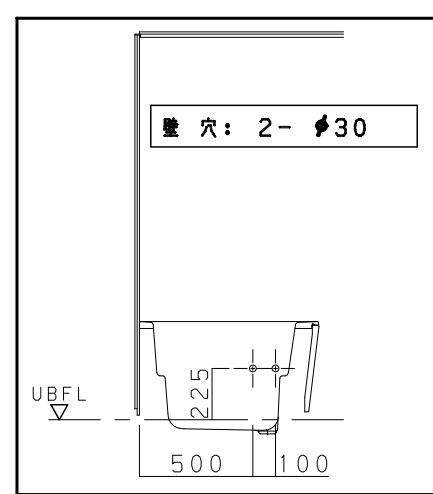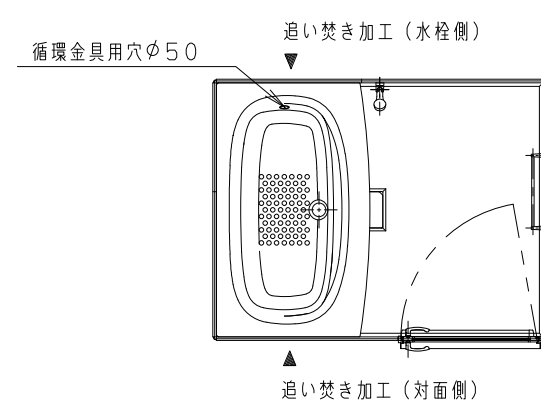

(浴槽穴開口)
＜弓形浴槽の場合＞

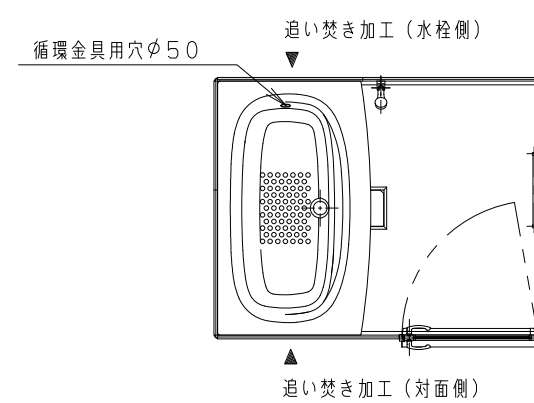


※浴槽穴開口は浴槽種類、サイズによつて異なります。
※浴槽に穴開口する循環金具用穴φ50は水栓側のみとなります。

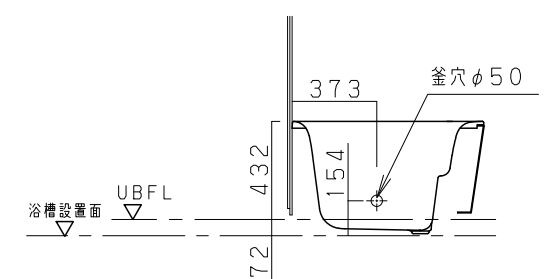


床支持位置図

※ () 囲みのアジャスターボルトはゴムキャップを使用します。

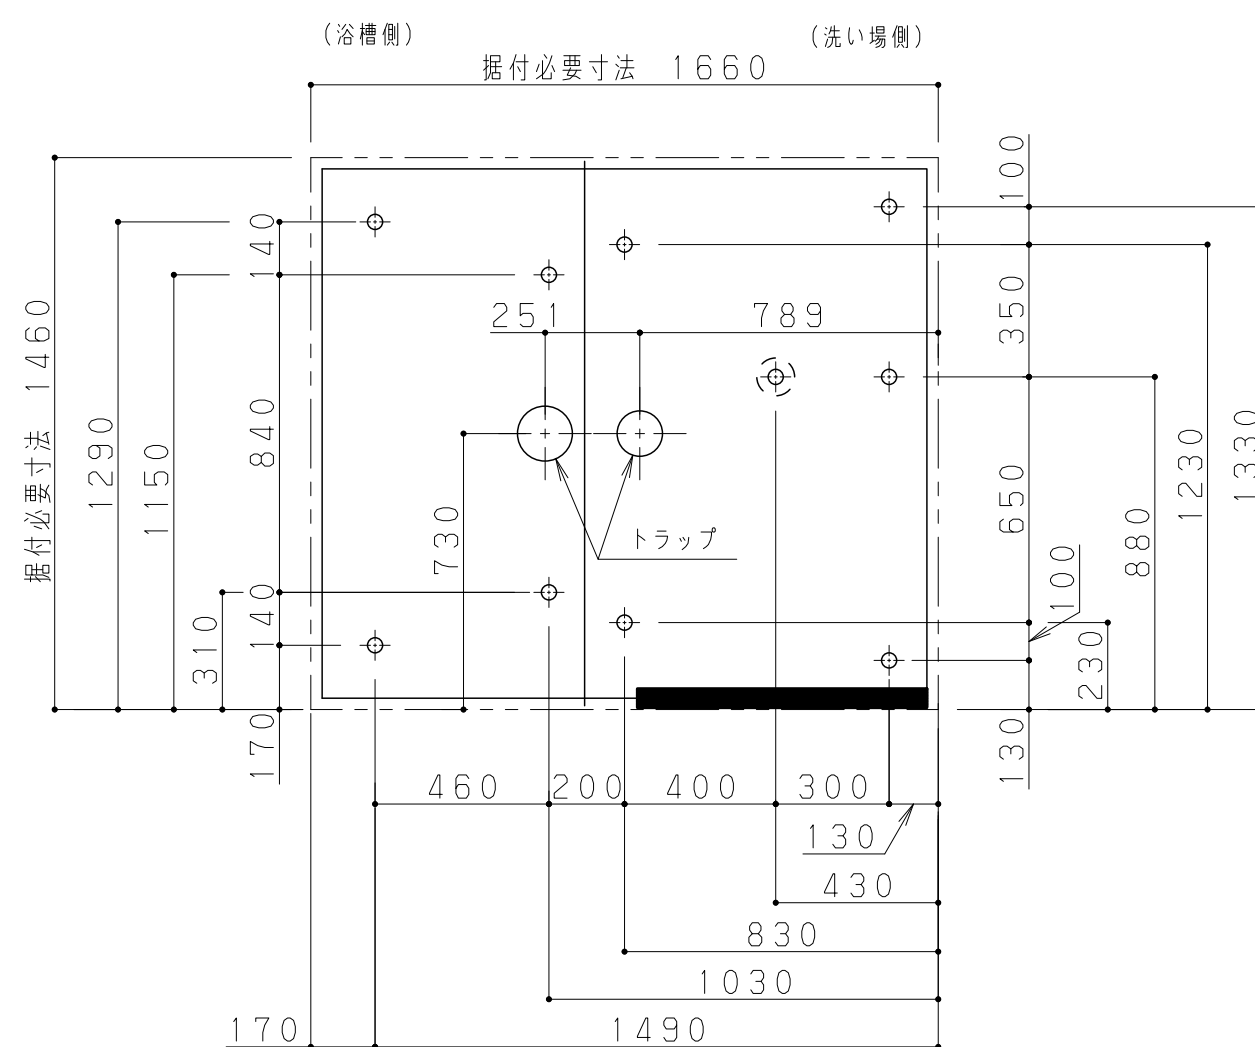

雑排管取り出し位置図

※ () 寸法はユニットF Lからの寸法です。

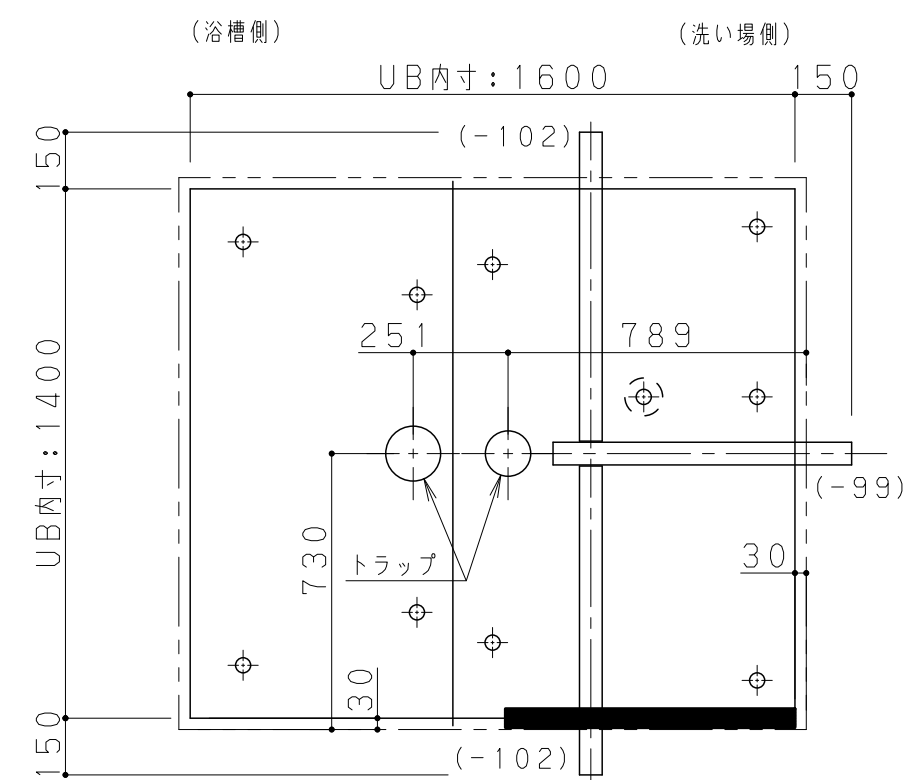

フロア: 01 部位: 浴室

Panasonic

名 称 ネットdeリフォーム 浴室Plan2

作図日：2025 年 12月 09日

図 名 マンションリノベーションバスルーム MR 1416 AR

縮尺：1/30

代理店様名 (ご担当)

()

担当




販売店様名（ご担当）

()

提案 NO.

ZBY6RA - 3/4

ア・イ部詳細図

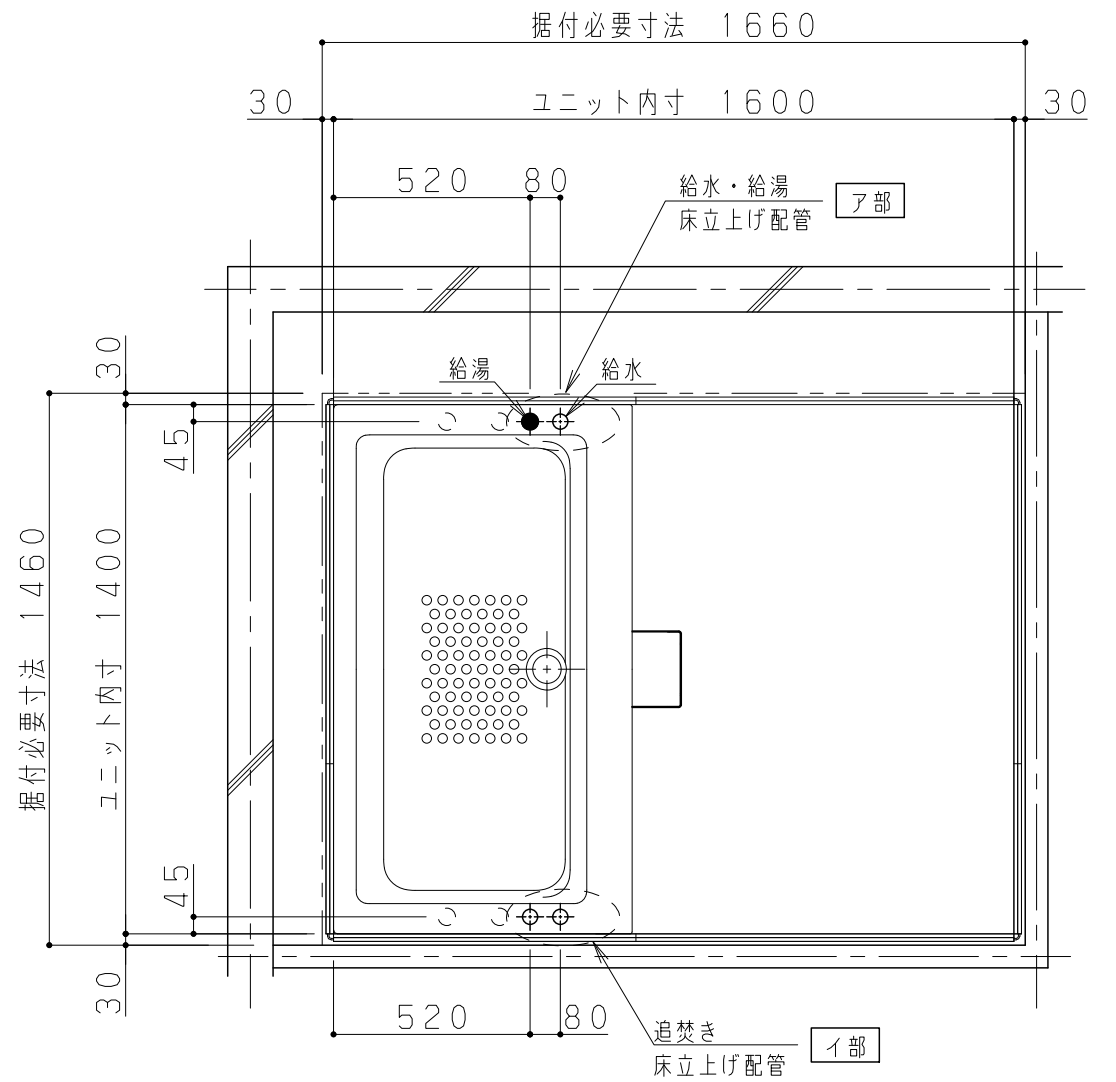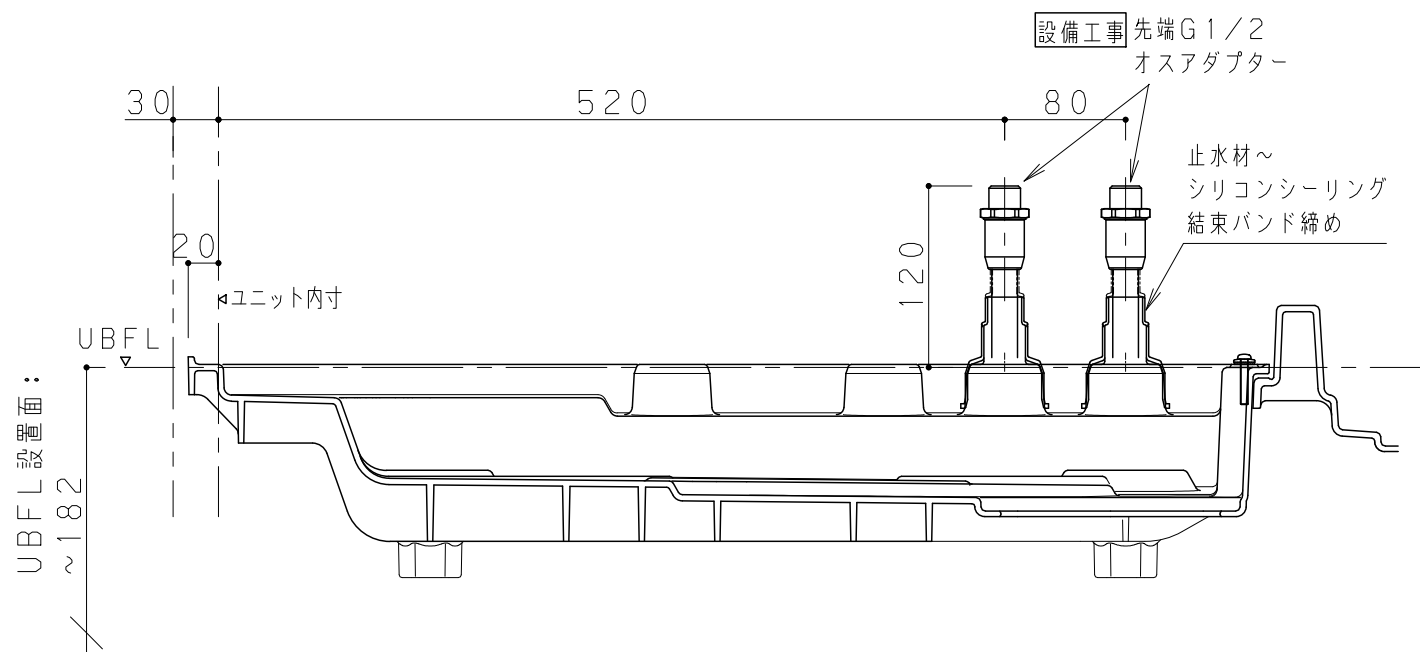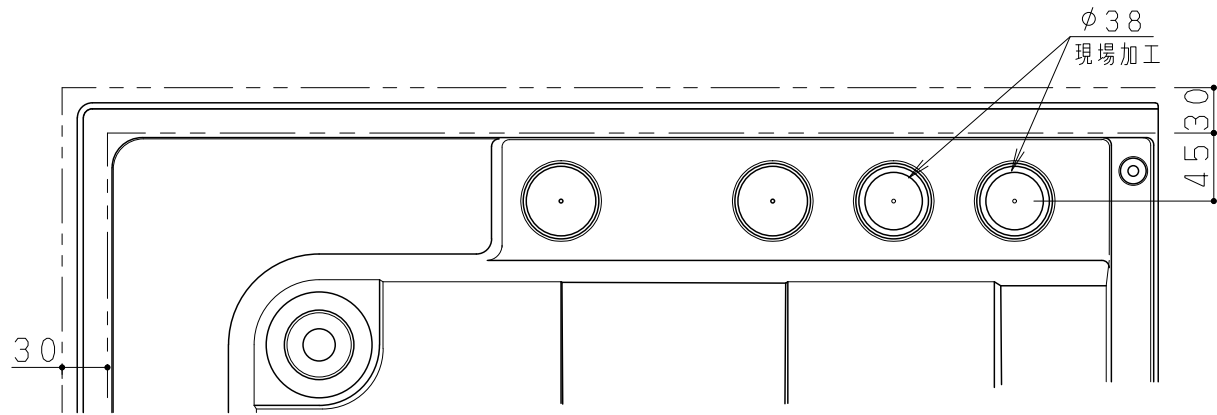

フロア：01 部位：浴室

Panasonic

名称 ネットdeリフォーム 浴室Plan2

作図日：2025 年 12月 09日

図名 マンションリノベーションバスルーム MR 1416 AR

縮尺：1/20

代理店様名（ご担当）

()



担当

販売店様名（ご担当）

()

提案NO.


ZBY6RA - 4/4

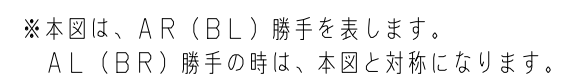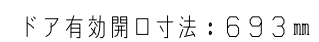

「ナノイー」搭載 カビシャット暖房換気乾燥機
カビシャット暖房換気乾燥機 100V

カビシャット : GVL7300A/GVL7300AK
「ナノイー」搭載 : GVL7500A/GVL7500AK


■外形寸法図

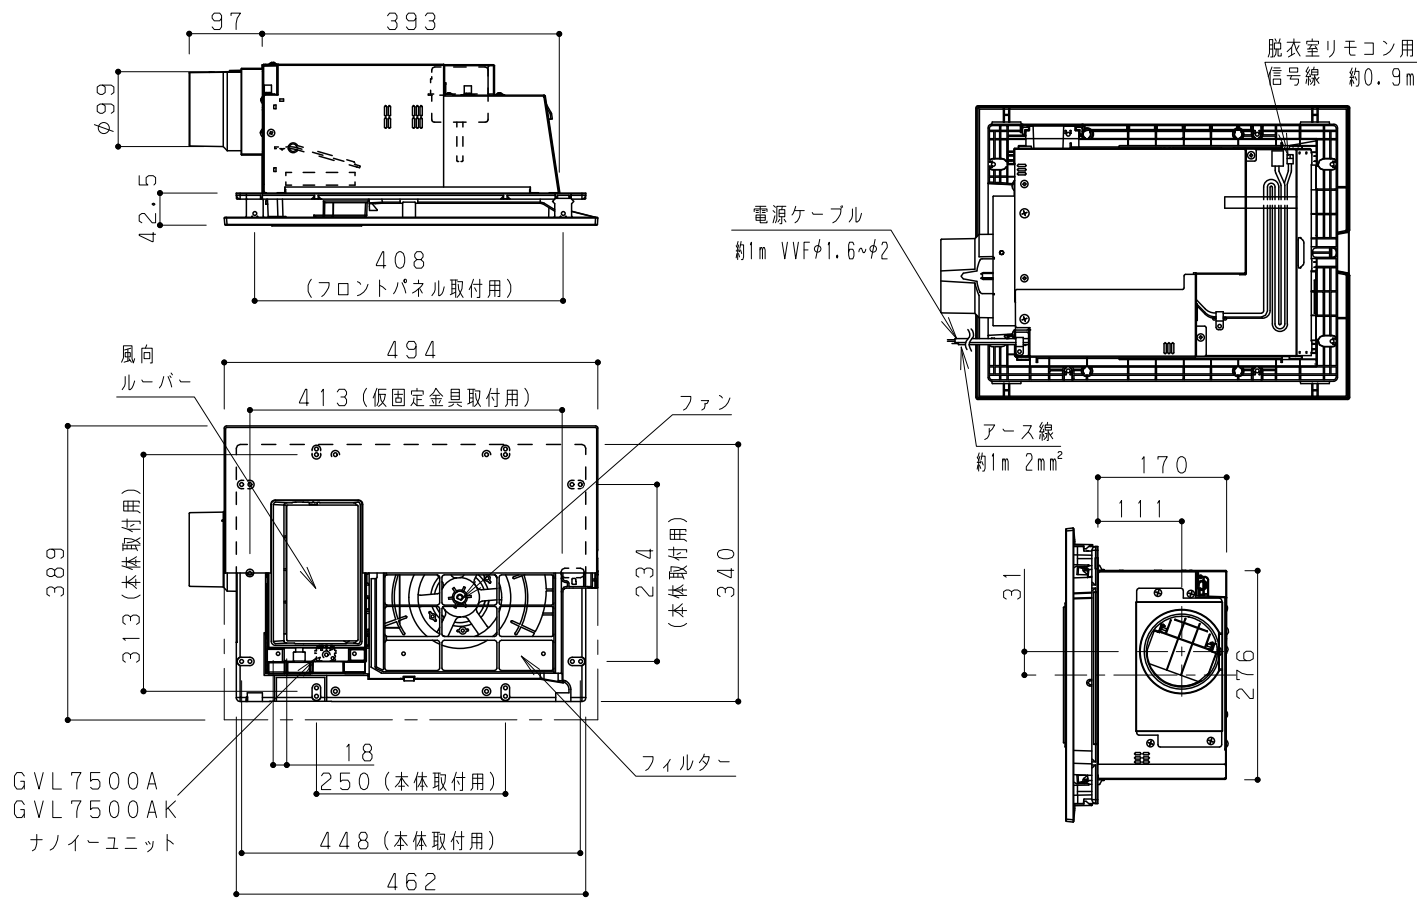

※暖房換気乾燥機（電気式）プランを選択した場合、物干しバー（1セット）付属されます。


■リモコン外形図

※イラストは「ナノイー」搭載 カビシャット暖房換気乾燥機の場合です。

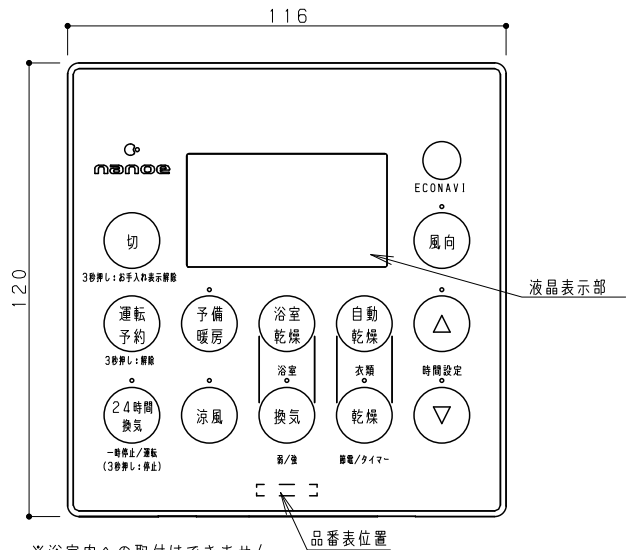

※浴室内への取付はできません。
●リモコン取り付けに使用する埋め込みスイッチボックス（2個用）は、
JIS C8340対応品（推奨：弊社DS4912、金属製）
または相当品（推奨：弊社DM80200、樹脂製）を別途手配ください

■静圧-換気風量特性曲線

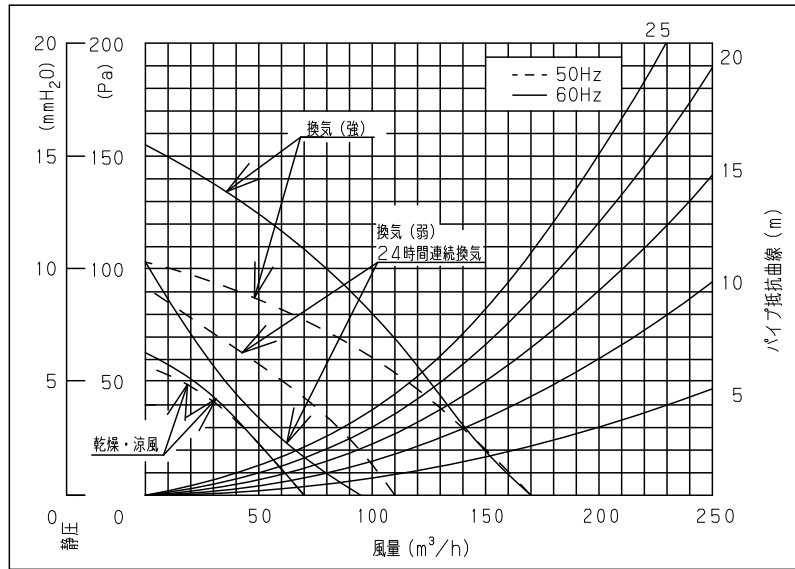

■仕様

品番	GVL7300A/GVL7300AK/GVL7500A/GVL7500AK（100V仕様）					
定格電圧周波数	単相 100V 50Hz/60Hz					
ヒーター形式	PTCヒーター					
ヒーター容量	1.3kW					
安全装置	加熱防止用温度ヒューズ（溶断式93℃+0℃-5℃）					
	過電流防止用電流ヒューズ（ガラス管ヒューズ 25A, 4A）					
運転モード	浴室乾燥, 自動乾燥, 乾燥（節電, タイマー）, 予備暖房 清涼, 換気（強・弱）, 24時間連続換気					
風向	予備暖房, 清涼はそれぞれ固定6段階およびスイング1段階に変更可能, 乾燥（節電・タイマー）, 自動乾燥はスイング4段階に変更可能, 浴室乾燥, 換気（強・弱）, 24時間連続換気は設定なし					
運転時間	自動乾燥, 乾燥（タイマー）, 予備暖房: 最大6時間 浴室乾燥, 乾燥（節電）: 最大8時間 清涼, 換気（強・弱）: 最大12時間					
質量	6.8kg					
適用パイプ径	φ100mm					
ファン形式	シロッコファン					
電動機形式	4極開放型コンデンサ誘導電動機					
絶縁階級	E種					
基準周囲温度	-10~40℃以下					
時間定格	連続					
設計標準使用期間	10年 ※1					

※1：標準的な使用条件の下で使用した場合に安全上支障がなく使用することができる標準的な期間として設計上設定された期間です。保証期間ではありません。

運転モード	自動乾燥 乾燥（タイマー）	予備暖房	涼風	換気（強）	換気（弱）	24時間 連続換気
消費電力（W）	1250/1250	1300/1320	25.5/28.5	25.5/28.5	19.5/ 18	19.5/ 18
風量	循環（m³/h）	135/140	180/185	135/140	60/60	—
	換気（m³/h）	70/ 70	—	70/ 70	155/155	115/101
騒音（dB）	43/ 44	43/ 44	43/ 44	43/ 43	28.5/ 27	28.5/ 27
1時間運転の 電気代の日安	38.8円	41.0円	0.9円	0.9円	0.7円	0.7円

※ 機内は50z/60zの順に表示しています。

※ 測定は日本工業規格（JIS C9603）の方法によるもので、静圧0Pa時の値です。

騒音は無響室で測定した値ですので、実際に取付設置した状態では、反響等の影響を受け表示値より高くなります。

《概略仕様》

- ・適用浴室サイズは1坪（1616）以上
- ・入りタイマー予約機能付
- ・フィルターチェックお知らせ機能付
- ・点検時期お知らせ機能付（点検時期になると脱衣室リモコンに「点検」と「C」が表示されます。）

《安全上のご注意》

- ・吹出口から洗濯物を200mm以上離す。（製品に近づけすぎると、衣類が変色する原因となります。）
- ・吹出口や吸込口などに指や棒を入れたり、洗濯物を吊り上げたりしない。
また、フロントパネルを外してファンなどに触れない。（けが、やけどの原因になります。）

■nanoe（ナノイー）

- 発生する環境条件
- ・「nanoe（ナノイー）」は空気中の水分を利用して発生させるため、温度と湿度によっては発生しない場合があります。

Panasonic


名称 ネットdeリフォーム 浴室Plan2
作図日：2025 年 12月 09日

図名 マンションリノベーションバスルーム MR 1416 AR

代理店様名（ご担当）	()	担当	
販売店様名（ご担当）	()	提案NO.	ZBY6RA


フラットラインLED照明S

■構造図


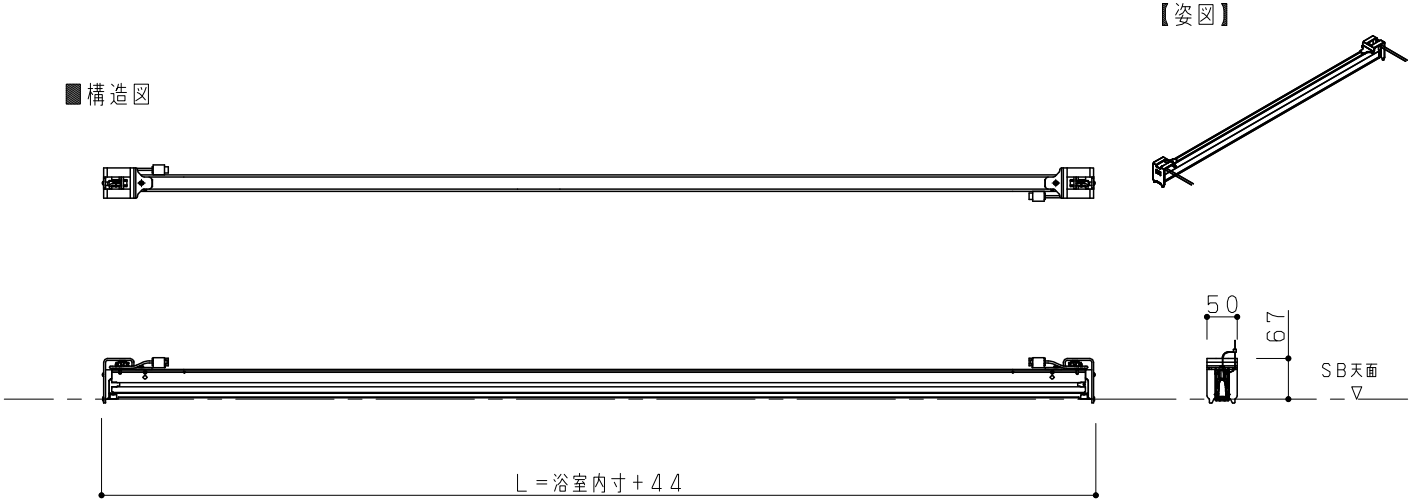


■電気結線図

〈1623サイズの場合〉

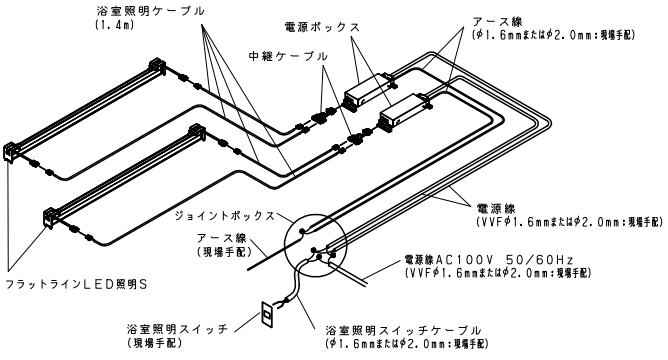


1621・1818・1618・1616・1316・1216
1717・1317・1217
1620・1418・1416・1218・1116サイズの場合

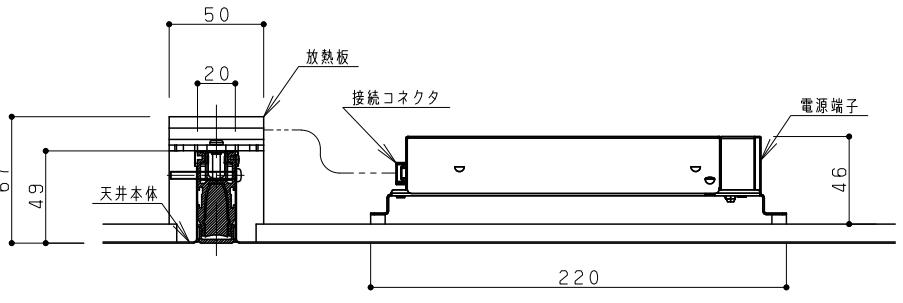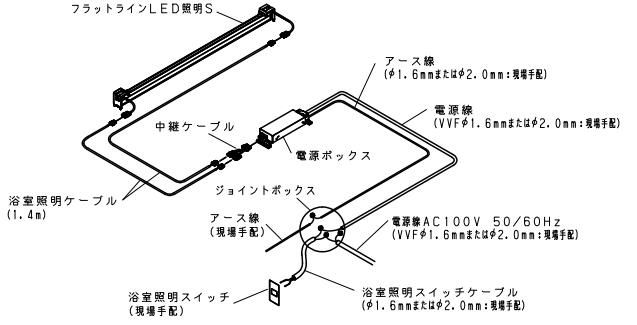


■必要据付寸法

A方向

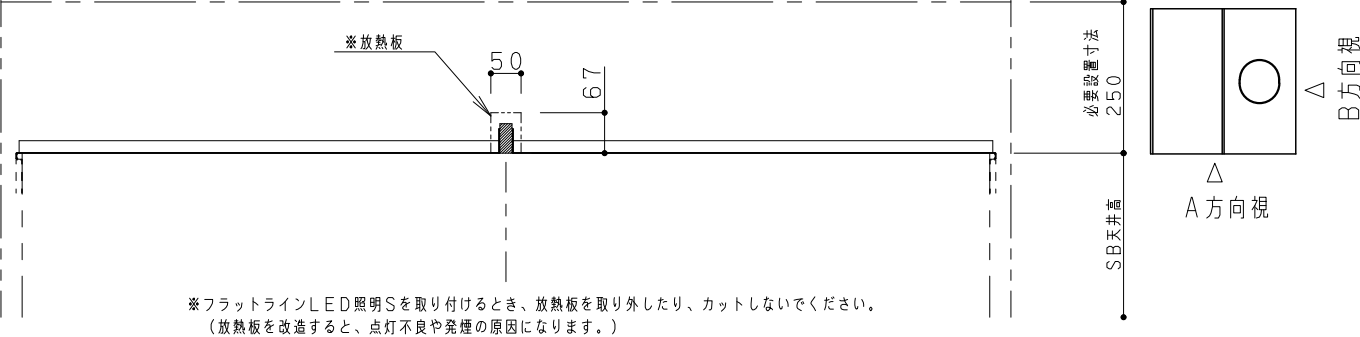

B方向

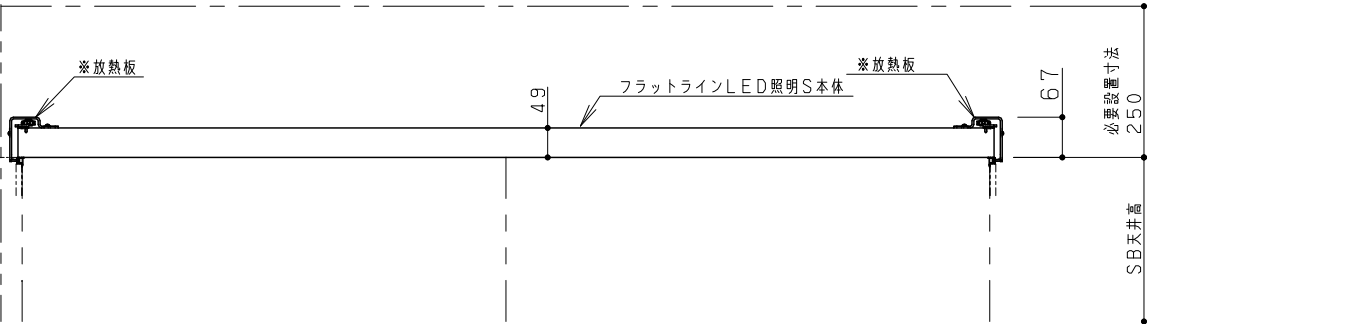


■消費電力

使用電圧	AC100V		
周波数	50/60Hz 共用		
消費電力(W) (電源BOX接続時)	サイズ	サイズ	
	下記以外	白 色	18W
		電球色	18W
	1623	白 色	18W×2
		電球色	18W×2
適合LED 電源BOX	下記以外	GVL2604	
	1623	GVL2604	×2ヶ

- ・LED照明1灯に付き、電源BOXは1台必要となります。
- ・LED照明器具の光源寿命は、40,000時間です。(照明器具や照明BOXの寿命とは異なります。)
- 光源の寿命は、点灯しなくなるまでの総点灯時間または、全光束が点灯初期の70%に下がるまでの総点灯時間のいずれか短い時間を推定したものです。

■選定上のご注意

- ・フラットラインLED照明Sは光源にLEDを採用しています。
- 専用のLED照明ユニット、照明カバーを使用しており、お客様ご自身での交換はできません。
- ・フラットラインLED照明Sは、見る方向によっては、照明ユニット内に輝度の高い部分がありますが、異常ではありません。
- ・フラットラインLED照明S取り付け時、天井裏スペースは、バスルームのサイズや種類によって異なりますので、事前確認をお願いします。
- ・フラット天井(開口なし)の場合、換気設備の設置には、A寸法:下限値60mm以上(推奨値100mm以上)の浴室換気乾燥機をご選定ください。

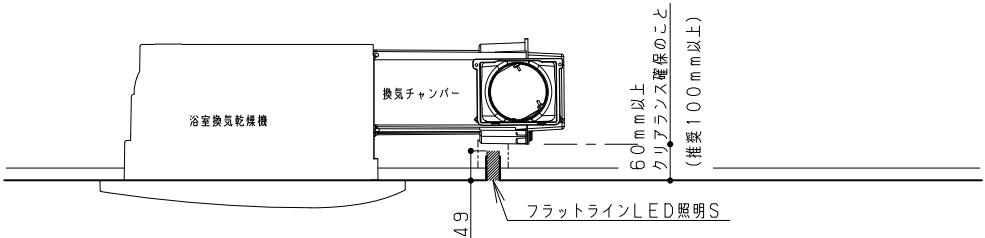

名 称 ネットdeリフォーム 浴室Plan2
作図日: 2025 年 12月 09日


図 名 マンションリノベーションバスルーム MR 1416 AR

代理店様名(ご担当)	()	担当	
販売店様名(ご担当)	()	提案NO.	ZBY6RA


天井伏図

1416サイズ（ダウンライトなし）

■暖房換気乾燥機（電気式）仕様

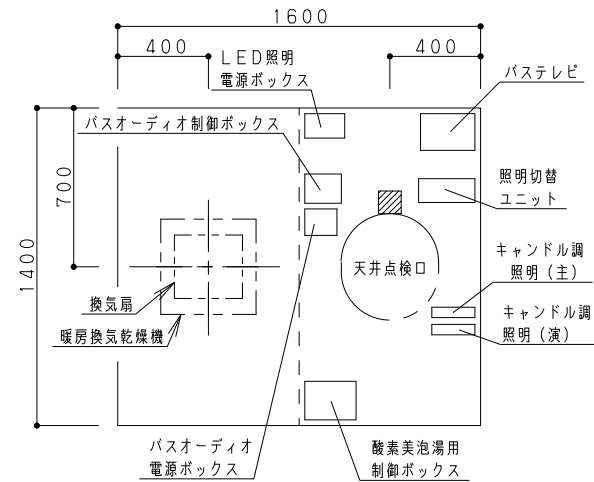


■開口なし仕様

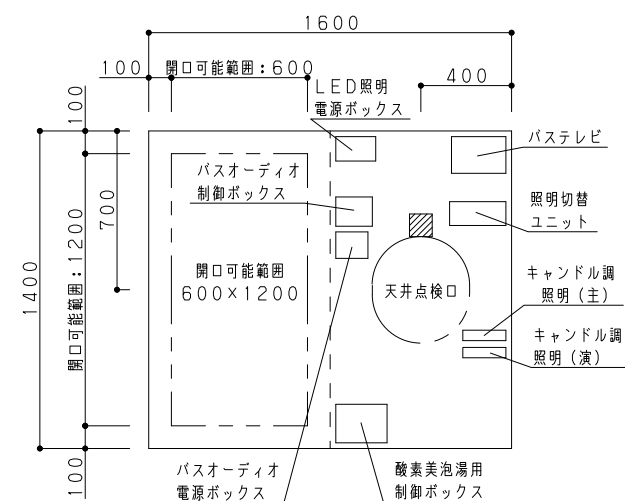


1416サイズ（ダウンライト/ピンホールあり）

■暖房換気乾燥機（電気式）仕様

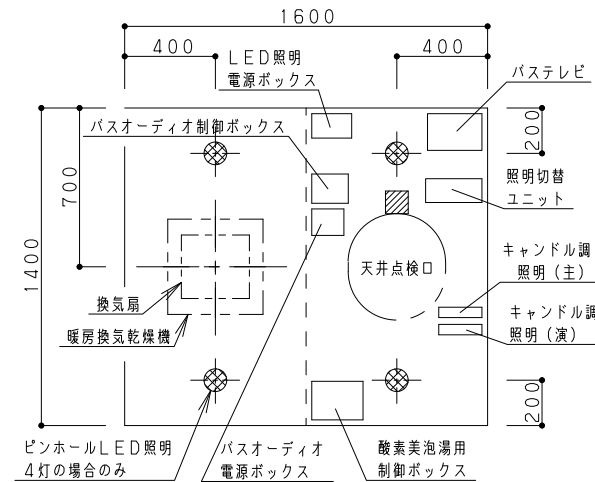

■開口なし仕様

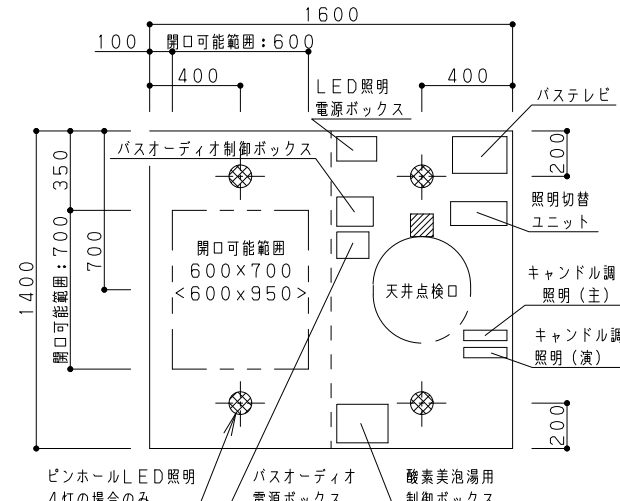

フラット天井

※図面はR勝手。L勝手は左右対称になります。

※はジョイントボックス取付け板を表します。


※はダウンライト照明・ピンホールLED照明の位置を表します。

※< >内寸法はピンホールLED照明 3灯の場合です。

※開口位置により制御ボックス等の配置は、現場にて対応ください。

※電源ボックス・制御ボックスの位置は一例です。

- ・基本的に洗い場側上のパネルの隅や壁を支える場所から順に設置してしてください。
- ・重量が重たいタイプから隅に設置してください。

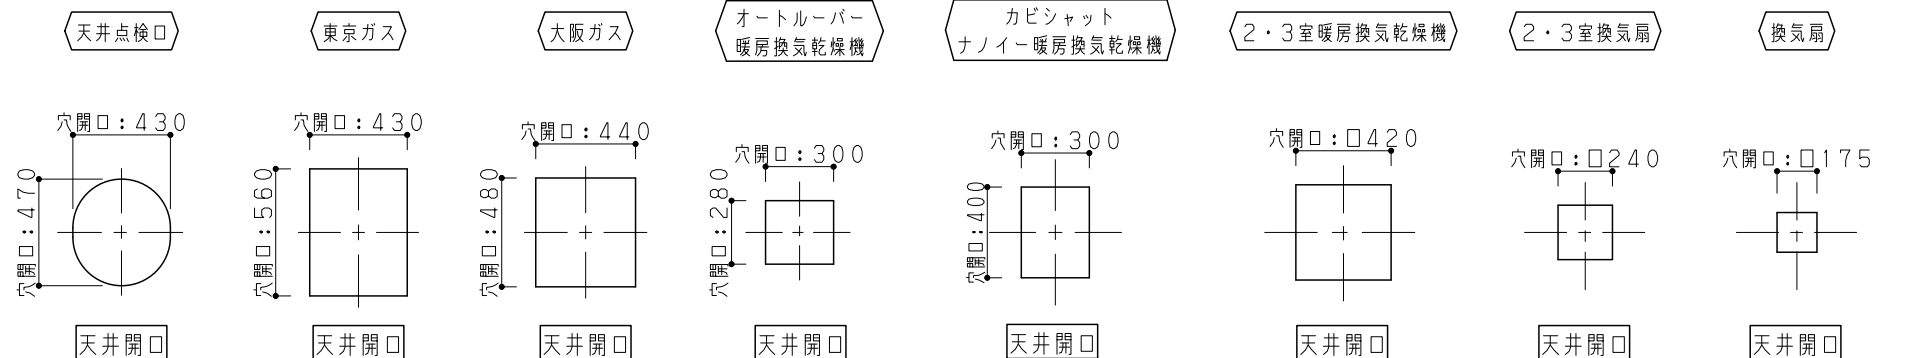

Panasonic


名称 ネットdeリフォーム 浴室Plan2
作図日：2025 年 12月 09日

図名 マンションリノベーションバスルーム MR 1416 AR

代理店様名（ご担当）	()	担当	
販売店様名（ご担当）	()	提案NO.	ZBY6RA

窓開口可能範囲

- ・下図の開口可能範囲を超えて開口すると、壁パネルの破損の原因となりますのでお避けください。
- ・壁パネルを全幅開口したい場合は、全幅開口用窓枠をご選定ください。
- ・全幅開口は浴槽長手面のみ可能です。
(バスルームの正面や背面を全幅開口すると、天井の荷重を支えられない恐れがあります。)
- ・壁パネル3枚にまたがる開口はできません。
- ・握りバー・スライド式シャワーフックをまたいでの窓開口は、壁パネルの破損の原因となりますのでお避けください。

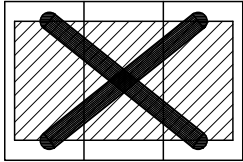

注1 器具の取り付け位置から開口までに必要なスペース（代表例）


- ・壁付け照明：200mm以上。
- ・握りバー：150mm以上。
(ただし、窓下と握りバーの間にバス機能商品コントローラーを併設して設置する場合は、200mm以上。)

<その他>


- ・物干しバー受け具の取り付け位置から100mm以上。
- ・浴槽側壁付け水栓の取り付け位置から200mm以上。
- ・給湯機リモコンやバステレビなどは、機器の天面から100mm以上。

1枚パネルへの開口可能範囲

『最大開口可能範囲』

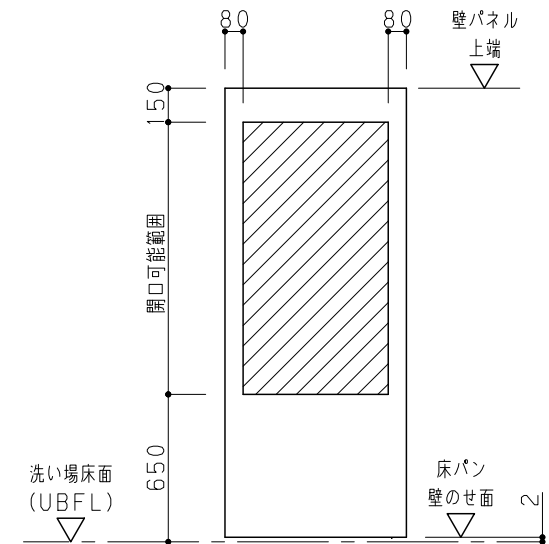


『正面パネルを開口する場合』

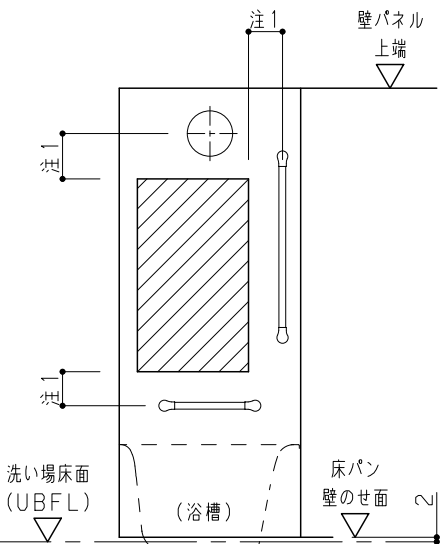


2枚パネルへの開口可能範囲

『最大開口可能範囲』

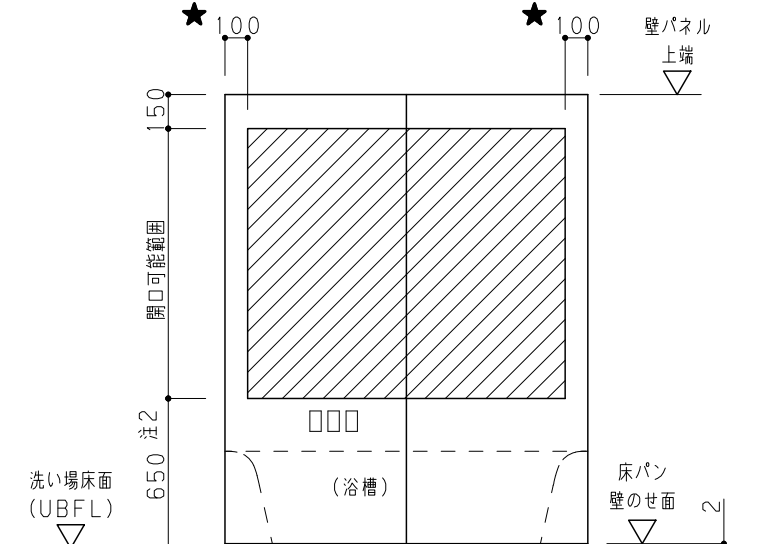






『窓下と浴槽の間に握りバーを設置する場合』

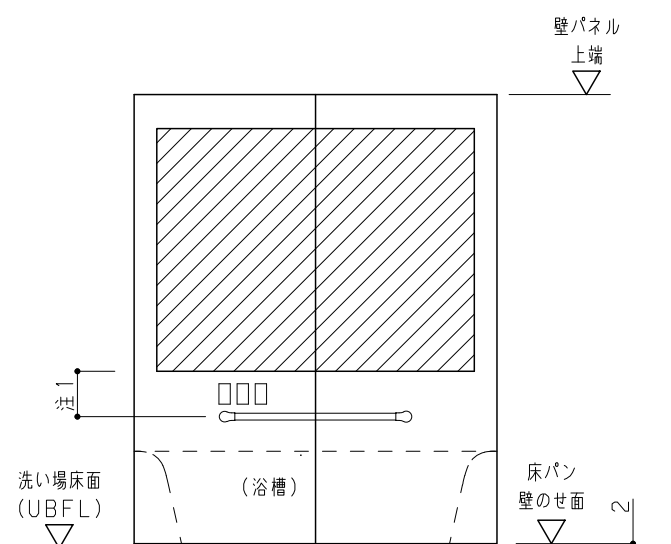

※ 全幅開口する場合は、★印寸法をすべてカットします。

注2 バス機能商品コントローラーだけを窓下に設置する場合は、UBFL+660mm以上必要になります。

搬入経路について

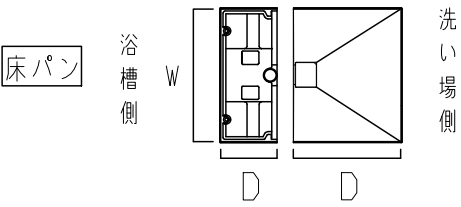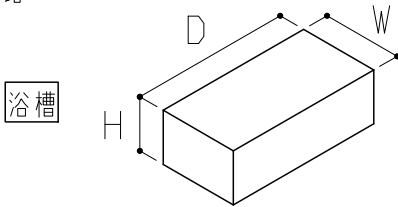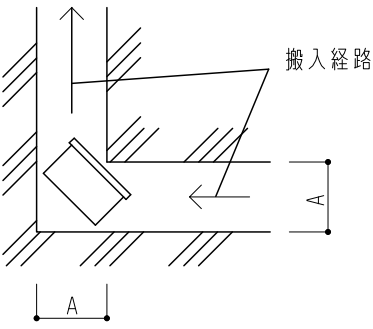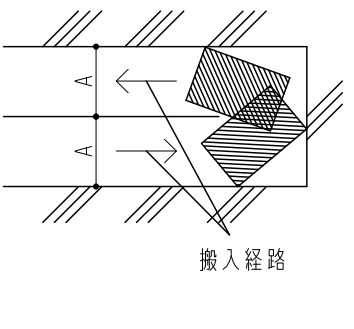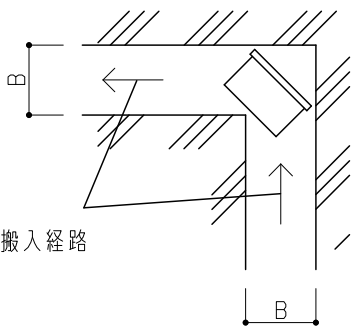

※曲がり角のある搬入時の最大部材は床パンとなります。

サイズ	洗い場床パン			浴槽パン			浴槽			A寸法	B寸法
	W	D	H	W	D	H	W	D	H		
1620	1640	1351	101	1640	715	155	868	1600	505	700	700
1618		1151		1640						600	680
1418	1440	1153	118	1440		166	845	1400		580	
1416		953		1440							
1317	1340	1035	105	1340			790	1200			
1316.5		1003		1340					1100		
1218	1240	1153	109	1240							
1216.5		1003									
1216		953	122					1140			
1116	1140										

※床パンのサイズはアジャスターボルトを抜いた寸法です。

Panasonic

名称 ネットdeリフォーム 浴室Plan2

作図日：2025 年 12月 09日

図名 マンションリノベーションバスルーム MR 1416 AR

代理店様名（ご担当）

()

担当

販売店様名（ご担当）


()

提案NO.


ZBY6RA

リクエストNo：WBDFMO


A 部

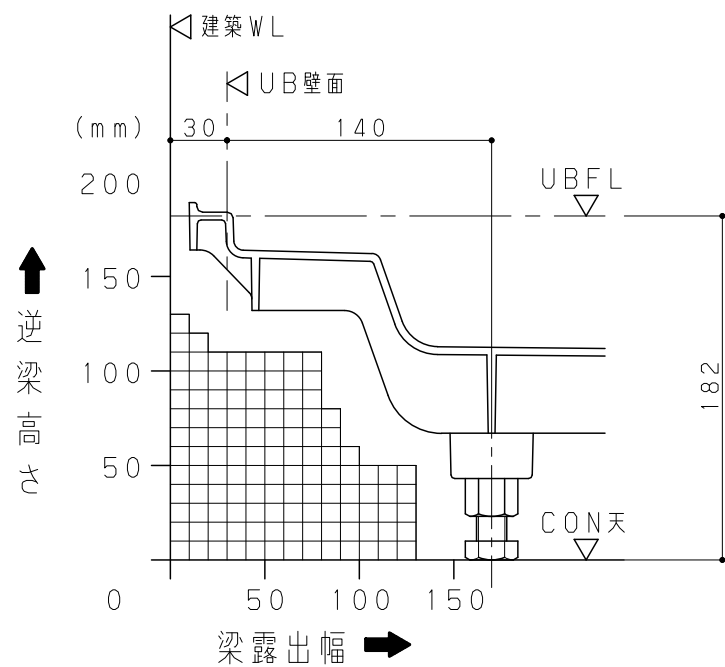

B 部

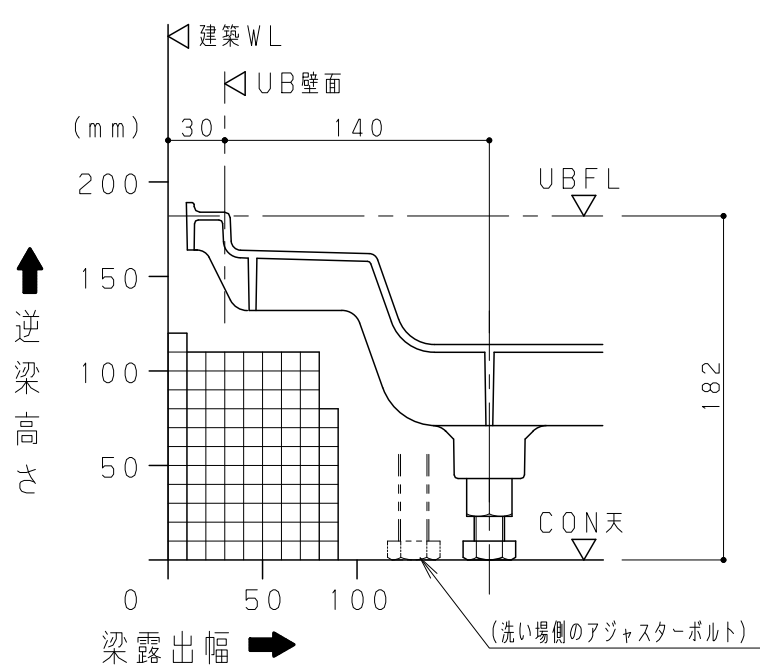


C 部

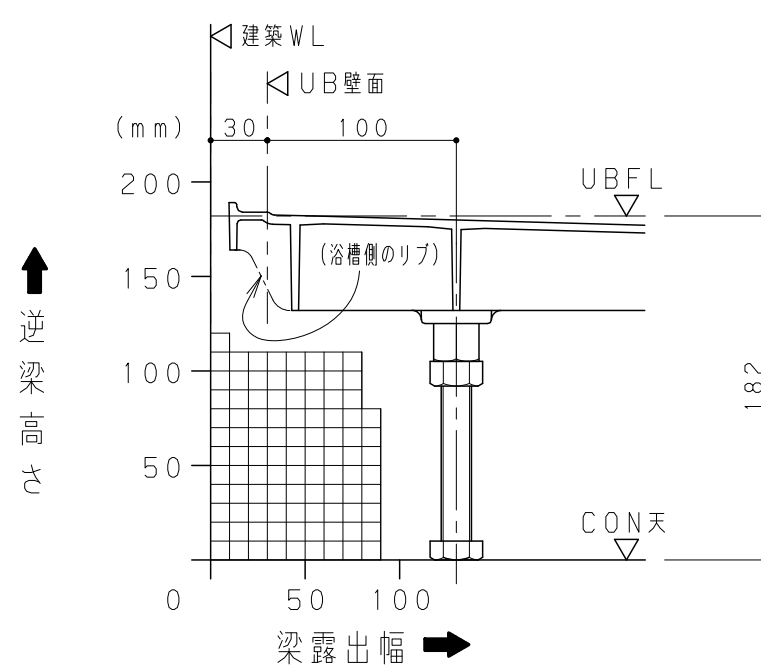



配管スペースは考慮していません

配管スペースは考慮していません

B 部

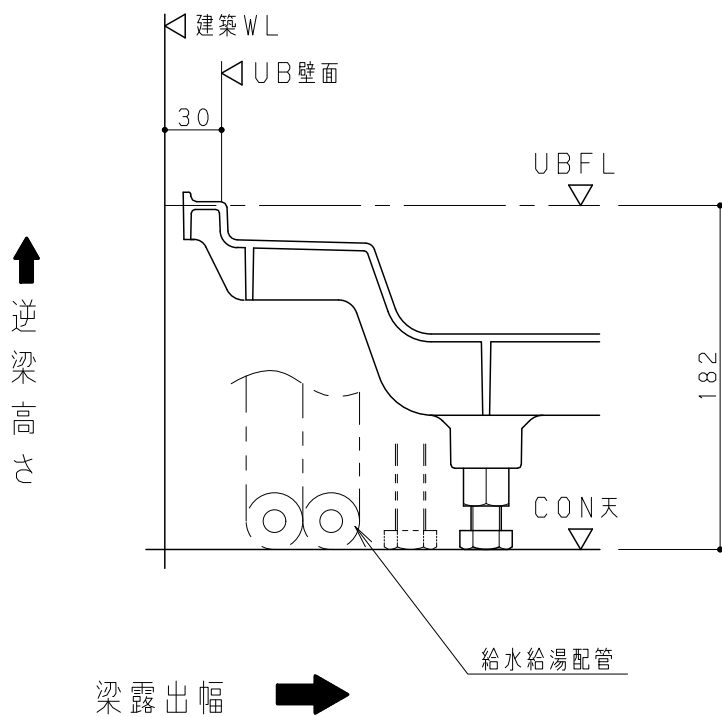

C 部

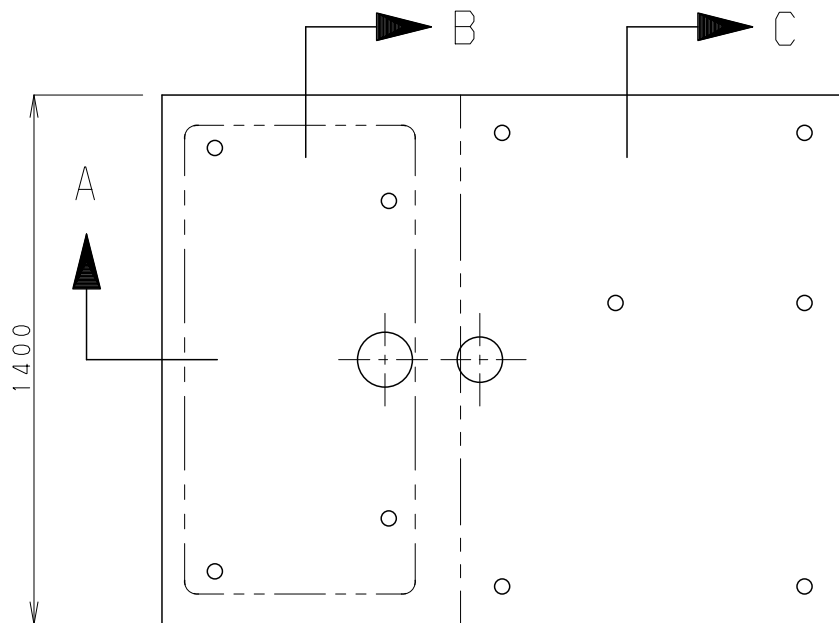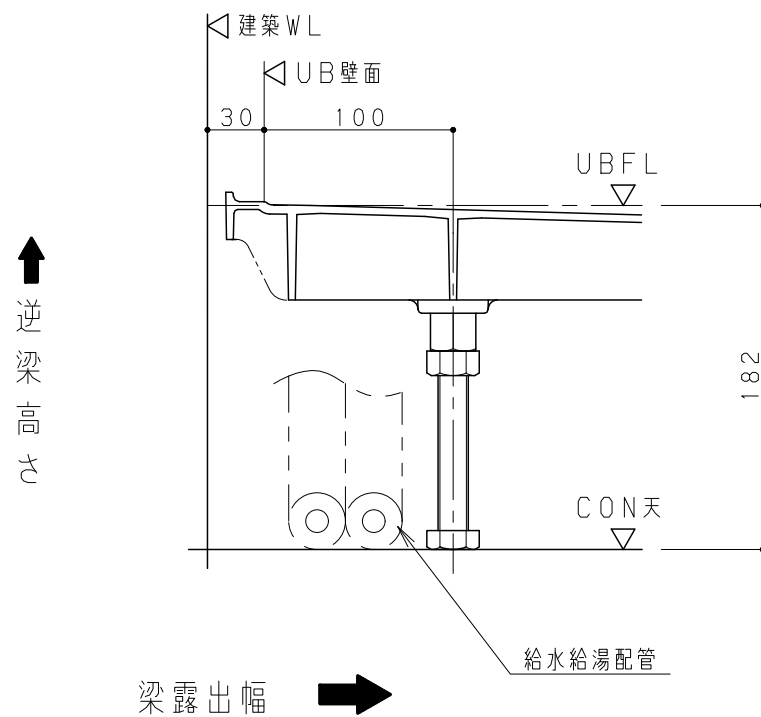

アジャスターボルトの位置を示す。

給水給湯床立上げの場合は逆梁対応不可能

Panasonic

名称 ネットdeリフォーム 浴室Plan2
作図日：2025 年 12月 09日

図名 マンションリノベーションバスルーム MR 1416 AR

代理店様名 (ご担当)	()	担当	
販売店様名 (ご担当)	()	提案NO.	ZBY6RA

電気器具関連 共通事項

電気配線図

