
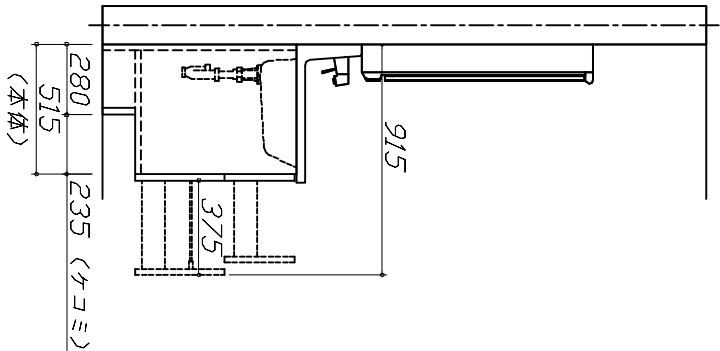
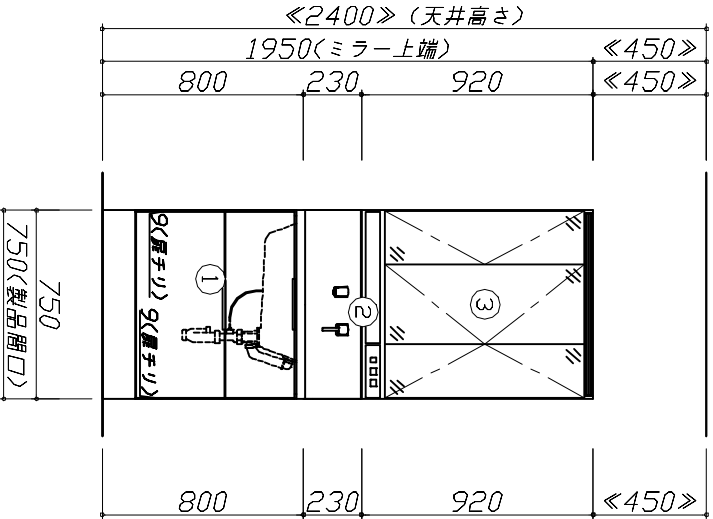
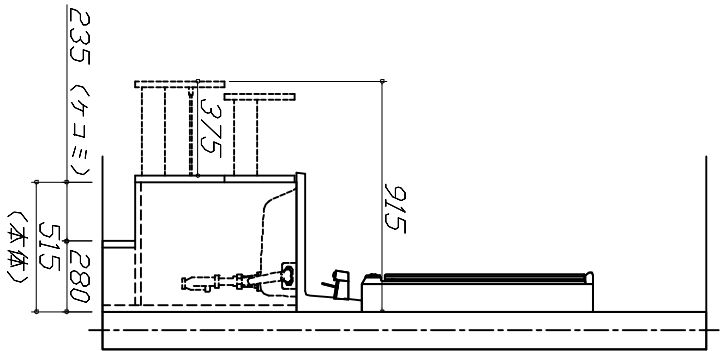


■必ずご確認ください。

- ・天井高さと製品の総高さを十分にご確認ください。
- ・《 》内寸法は参考寸法です。

■表示記号について

- ・SP：洗面パネル

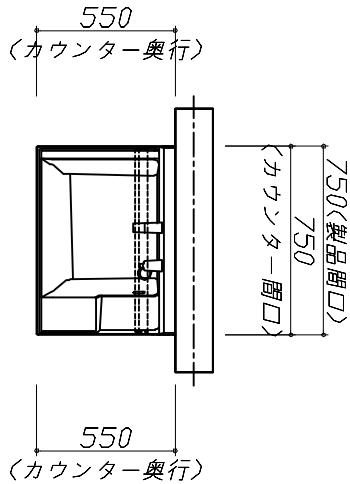

Takara standard			
タカラスタンダード株式会社		現場名称： ネットデリフオー ム 洗面Plan1様邸	ホーロー洗面化粧台 FAMILIE フラミーユ
		現場番号： C6951081	プラン番号： 1401Z-2512-0626F
		東京支社 販売課	担当営業 ： 新井
			姿図 1
			作成日： 2025年12月12日
			担当アドバイザー：
			縮尺： 1 / 30