
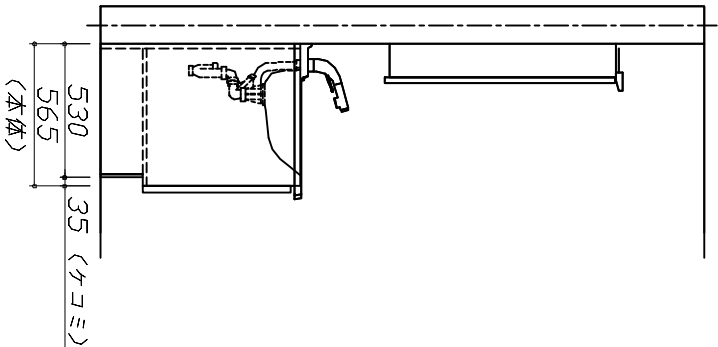
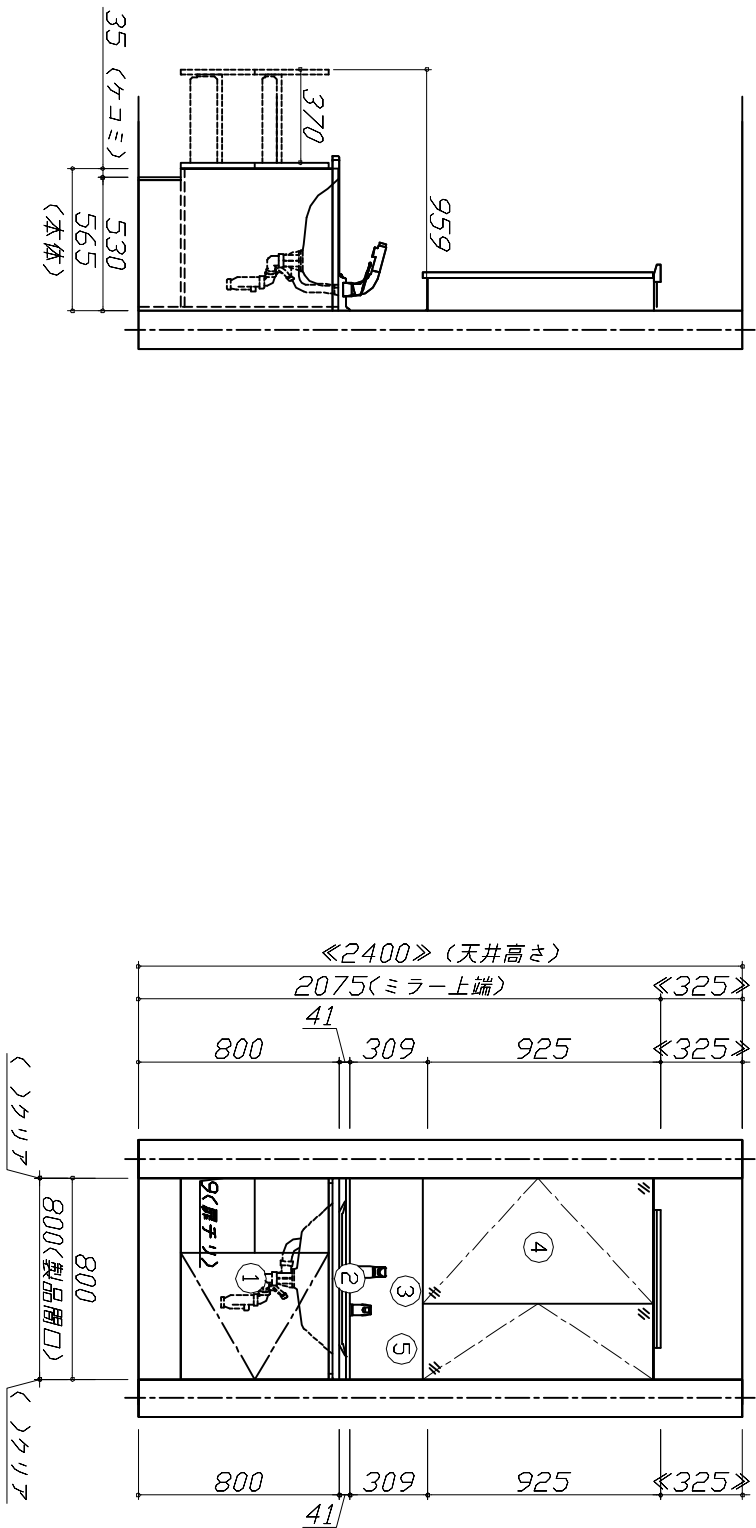
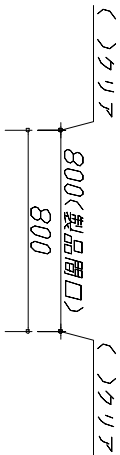


■必ずご確認ください。

- ・天井高さで製品の総高さを十分にご確認ください。
- ・《 》内寸法は参考寸法です。

■表示記号について

- ・SP：洗面パネル

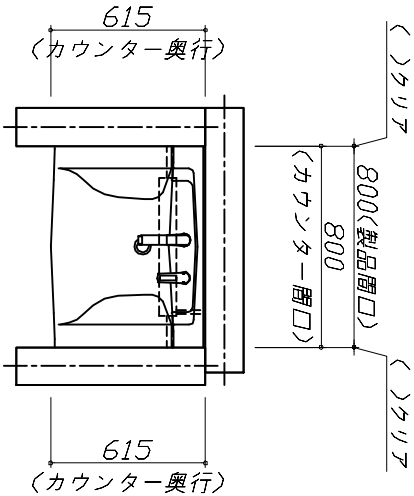

Takara standard			
タカラスタンダード株式会社			
現場名称：	ネットデリバオー ム 洗面Plan2様邸	びったりサズ*木製洗面化粧台 REJUST リジヤスト	姿図 1
現場番号：	C6951269	プラン番号：1401Z-2512-0627F	作成日：2025年12月12日
東京支社 販売課		担当営業	：新井
			担当アドバイザー：