
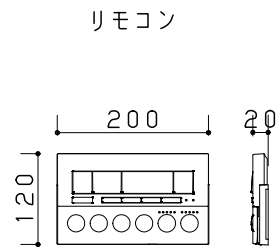


01
トイレ


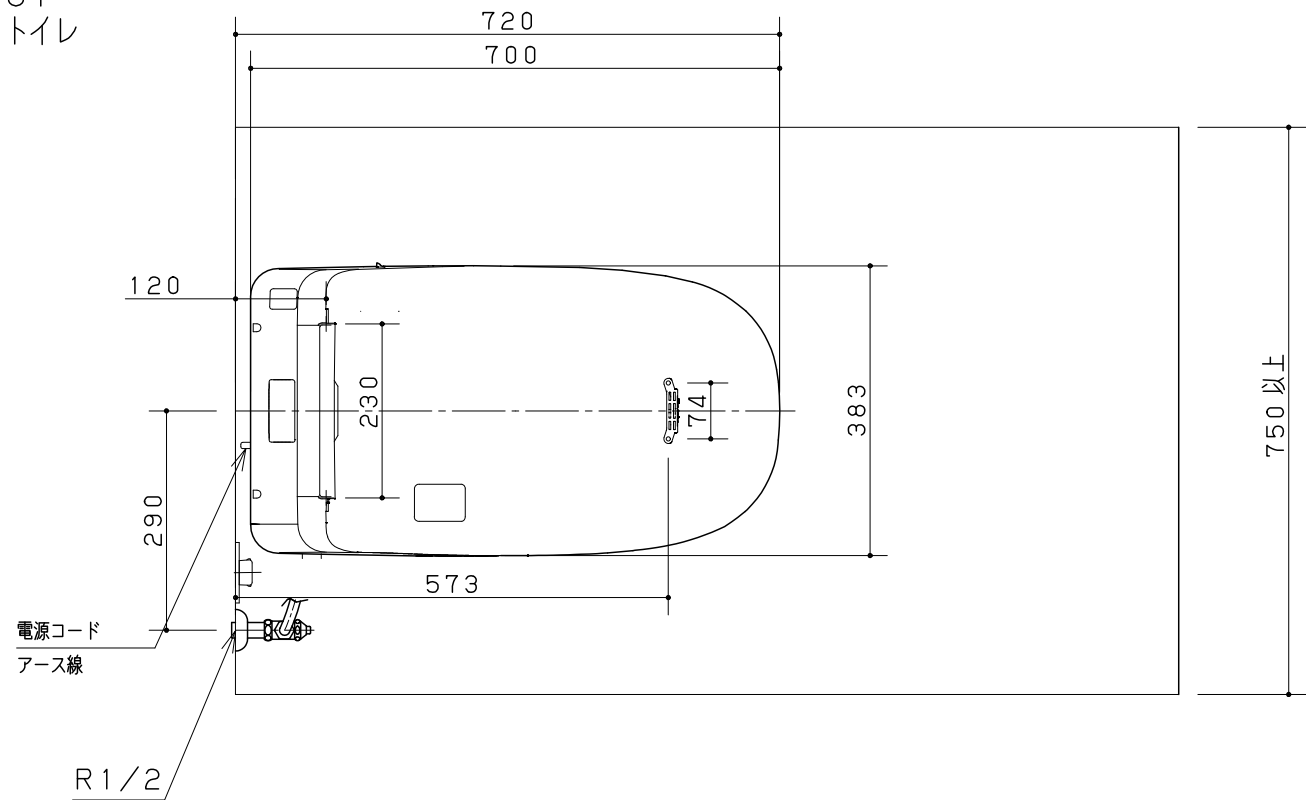


組合せ部材一覧表


No	品名	品番	数	備考
1	L150T0電波フラットアプリ有	CH1500WSK	1	
2	床排水200在来用止水栓セット	CH150F	1	

主な仕様				
・洗浄方式	：ターントラップ式			
・材質	：便器：有機ガラス系 外郭ケース：ASA樹脂 便ふた：ABS樹脂 ：サイドカバー：HIPS 便座：PP樹脂 床フランジ：ABS			
・洗浄水量	：大：約4.8L 小：約3.6L（ハネガード使用時 小+0.9L）			
・洗浄操作	：リモコン操作（自動便器洗浄機能付）			
・電源・最大消費電力	：AC100V，50/60Hz，1300W（寒冷地仕様は1323W）			
・電源コード長さ	：1m			
・使用水道圧範囲	：手洗いなし 0.05MPa（動水圧）～0.75MPa（静水圧） ：手洗い併設 0.10MPa（動水圧）～0.75MPa（静水圧）			
・便座サイズ	：エロンゲートサイズ			
・色調	：WS：ホワイト			

※アラウーノ便器は不燃材ではありません。
※アラウーノ設置の場合は、消防法関連法令および告示等に基づき設置してください。
※市町村の施工条例によっては、タンクレス便器設置の際に逆止弁の取り付けを義務付けられる場合があります。その際は、別売の逆止弁ユニット（CH7912）を止水栓に取り付けてください。
また、使用水道圧範囲は、0.10～0.75MPa {1.0～7.5kgf/cm²} となりますのでご注意ください。
※必ず上水道に接続してください。
※コンセントは、接地極付コンセントをご使用ください。
15Aの専用配線が必要です。
※製品の背面にコンセントを配置しないでください。
電源プラグが抜けなくなります。
※寒冷地仕様は、コンセントが2ヶロ必要です。
※寒冷地仕様かつ自動水栓の場合は、コンセントが3ヶロ必要です。

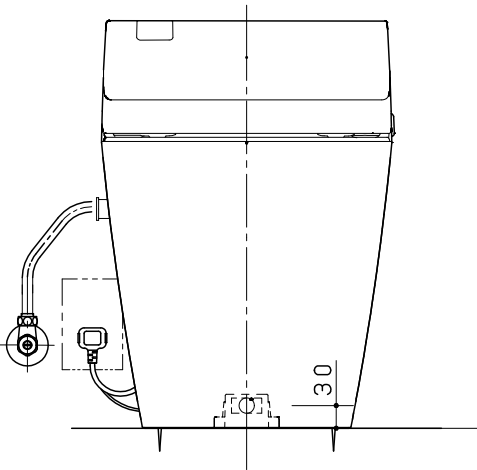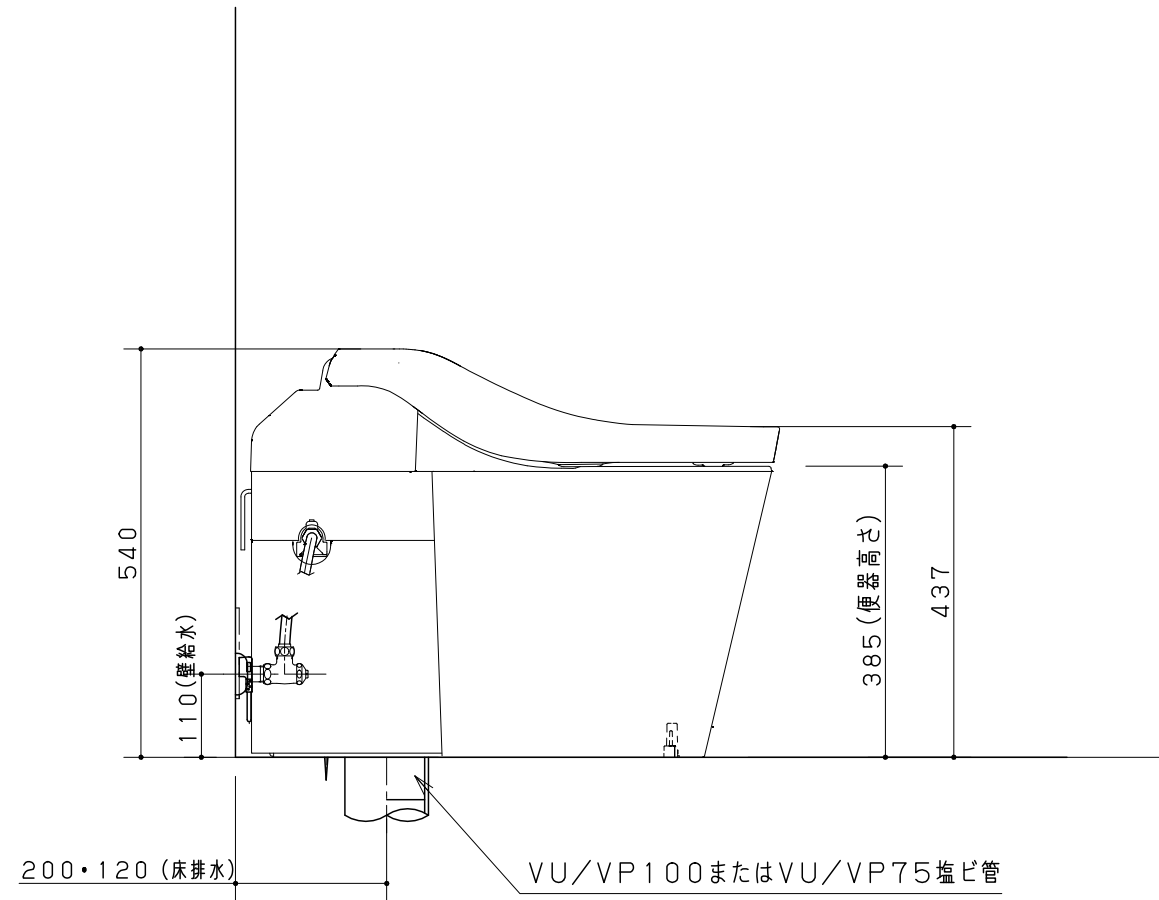

逆止弁ユニット（CH7912）使用の場合の給水位置

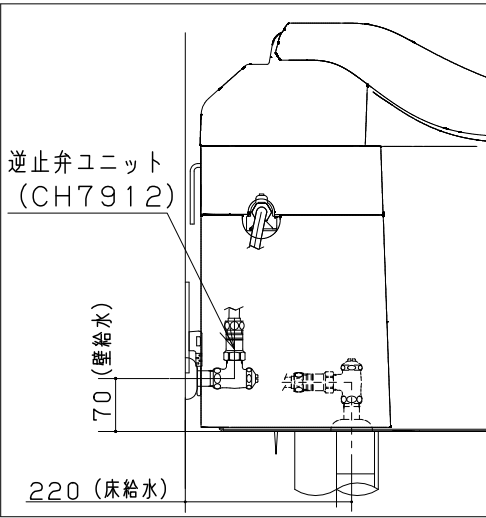

Panasonic

ネットdeリフォーム トイレPlan1
トイレ アラウーノ L150シリーズ ホワイト トイレカウン

縮 尺

1/10

代理店様名

ご担当



販売店様名

ご担当

担当

図番


ZBF6UA

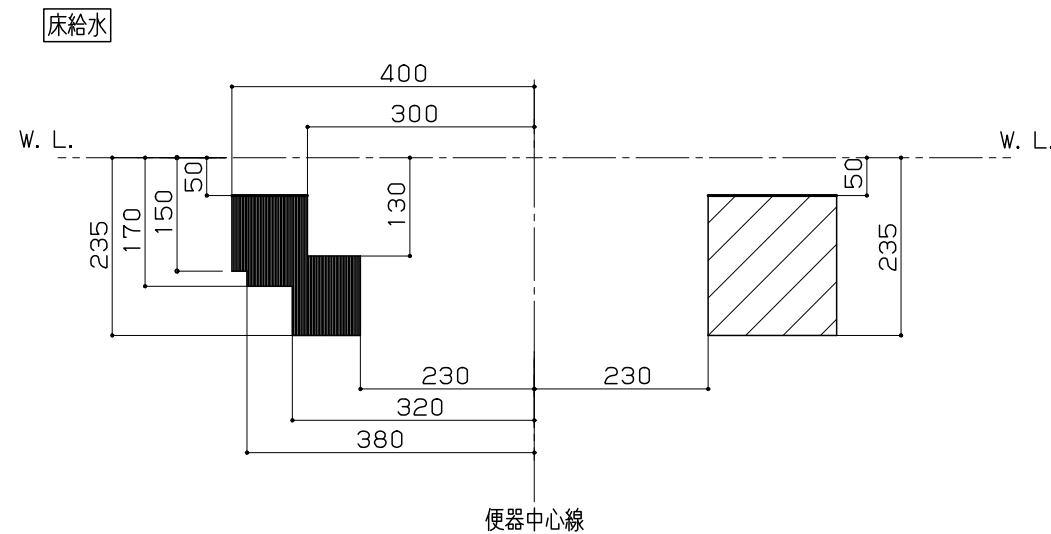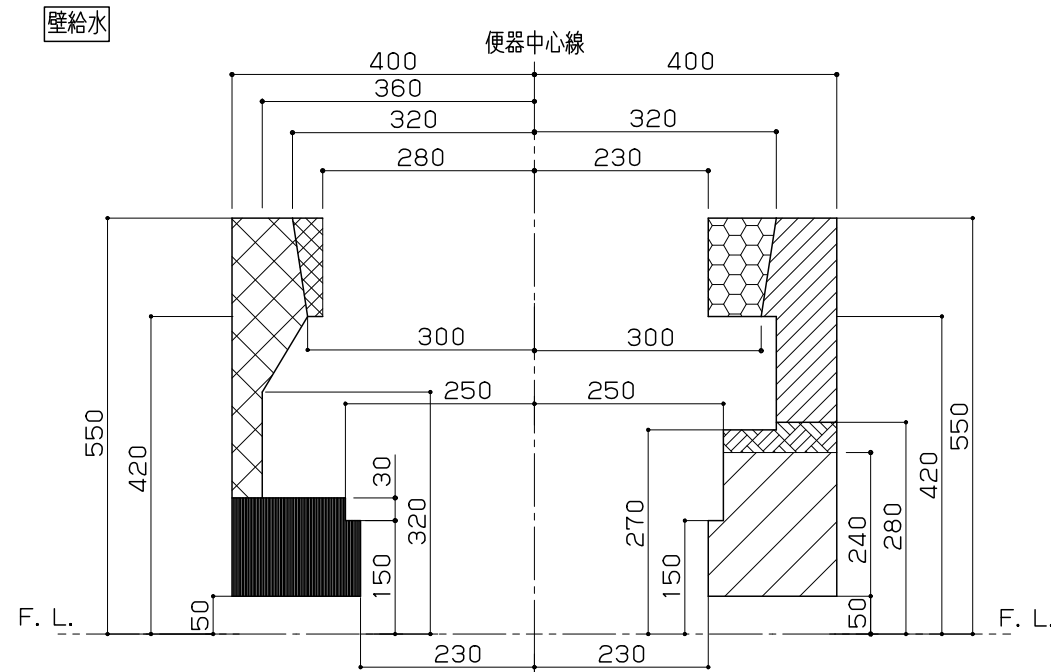

説明	
	付属の給水ホースのみを使用した場合の給水接続可能範囲。 アラウーノ専用手洗い（L 勝手）併設の場合取付不可。 アームレスト付きの場合、取付不可（アームレスト後付けも不可）。
	付属の給水ホースのみを使用した場合の給水接続可能範囲。 アラウーノ専用手洗い（L 勝手）併設の場合取付不可。
	付属の給水ホースのみを使用した場合の給水接続可能範囲。
	アームレスト付きの場合、取付不可（アームレスト後付けも不可）。 オプションの延長給水ホース CH100R01（1m）を使用した場合の給水接続可能範囲。 アラウーノ専用手洗い（R 勝手）併設の場合取付不可。
	オプションの延長給水ホース CH100R01（1m）を使用した場合の給水接続可能範囲。 アラウーノ専用手洗い（R 勝手）併設の場合取付不可。
	オプションの延長給水ホース CH100R01（1m）を使用した場合の給水接続可能範囲。
	オプションの延長給水ホース CH100R01（1m）を使用した場合の給水接続可能範囲。 アラウーノ専用手洗い連動水栓（R 勝手）併設の場合取付不可。 アラウーノ専用手洗い（R 勝手）併設でオプションの配管カバーを取付の場合取付不可。

※便器標準設置位置での給水可能範囲です。便器が前に出る場合は、給水可能範囲が前後します。
 ※壁排水155で床給水の場合は長さ90～130mmの給水管を別途手配してください。
 ※排水ジョイントを使用する場合、付属の給水ホースでは届かないため、便器と壁との距離をご確認の上別売の延長給水ホースCH100R01（1m）、またはCH100R02（50cm）をご使用ください。

01
トイレ

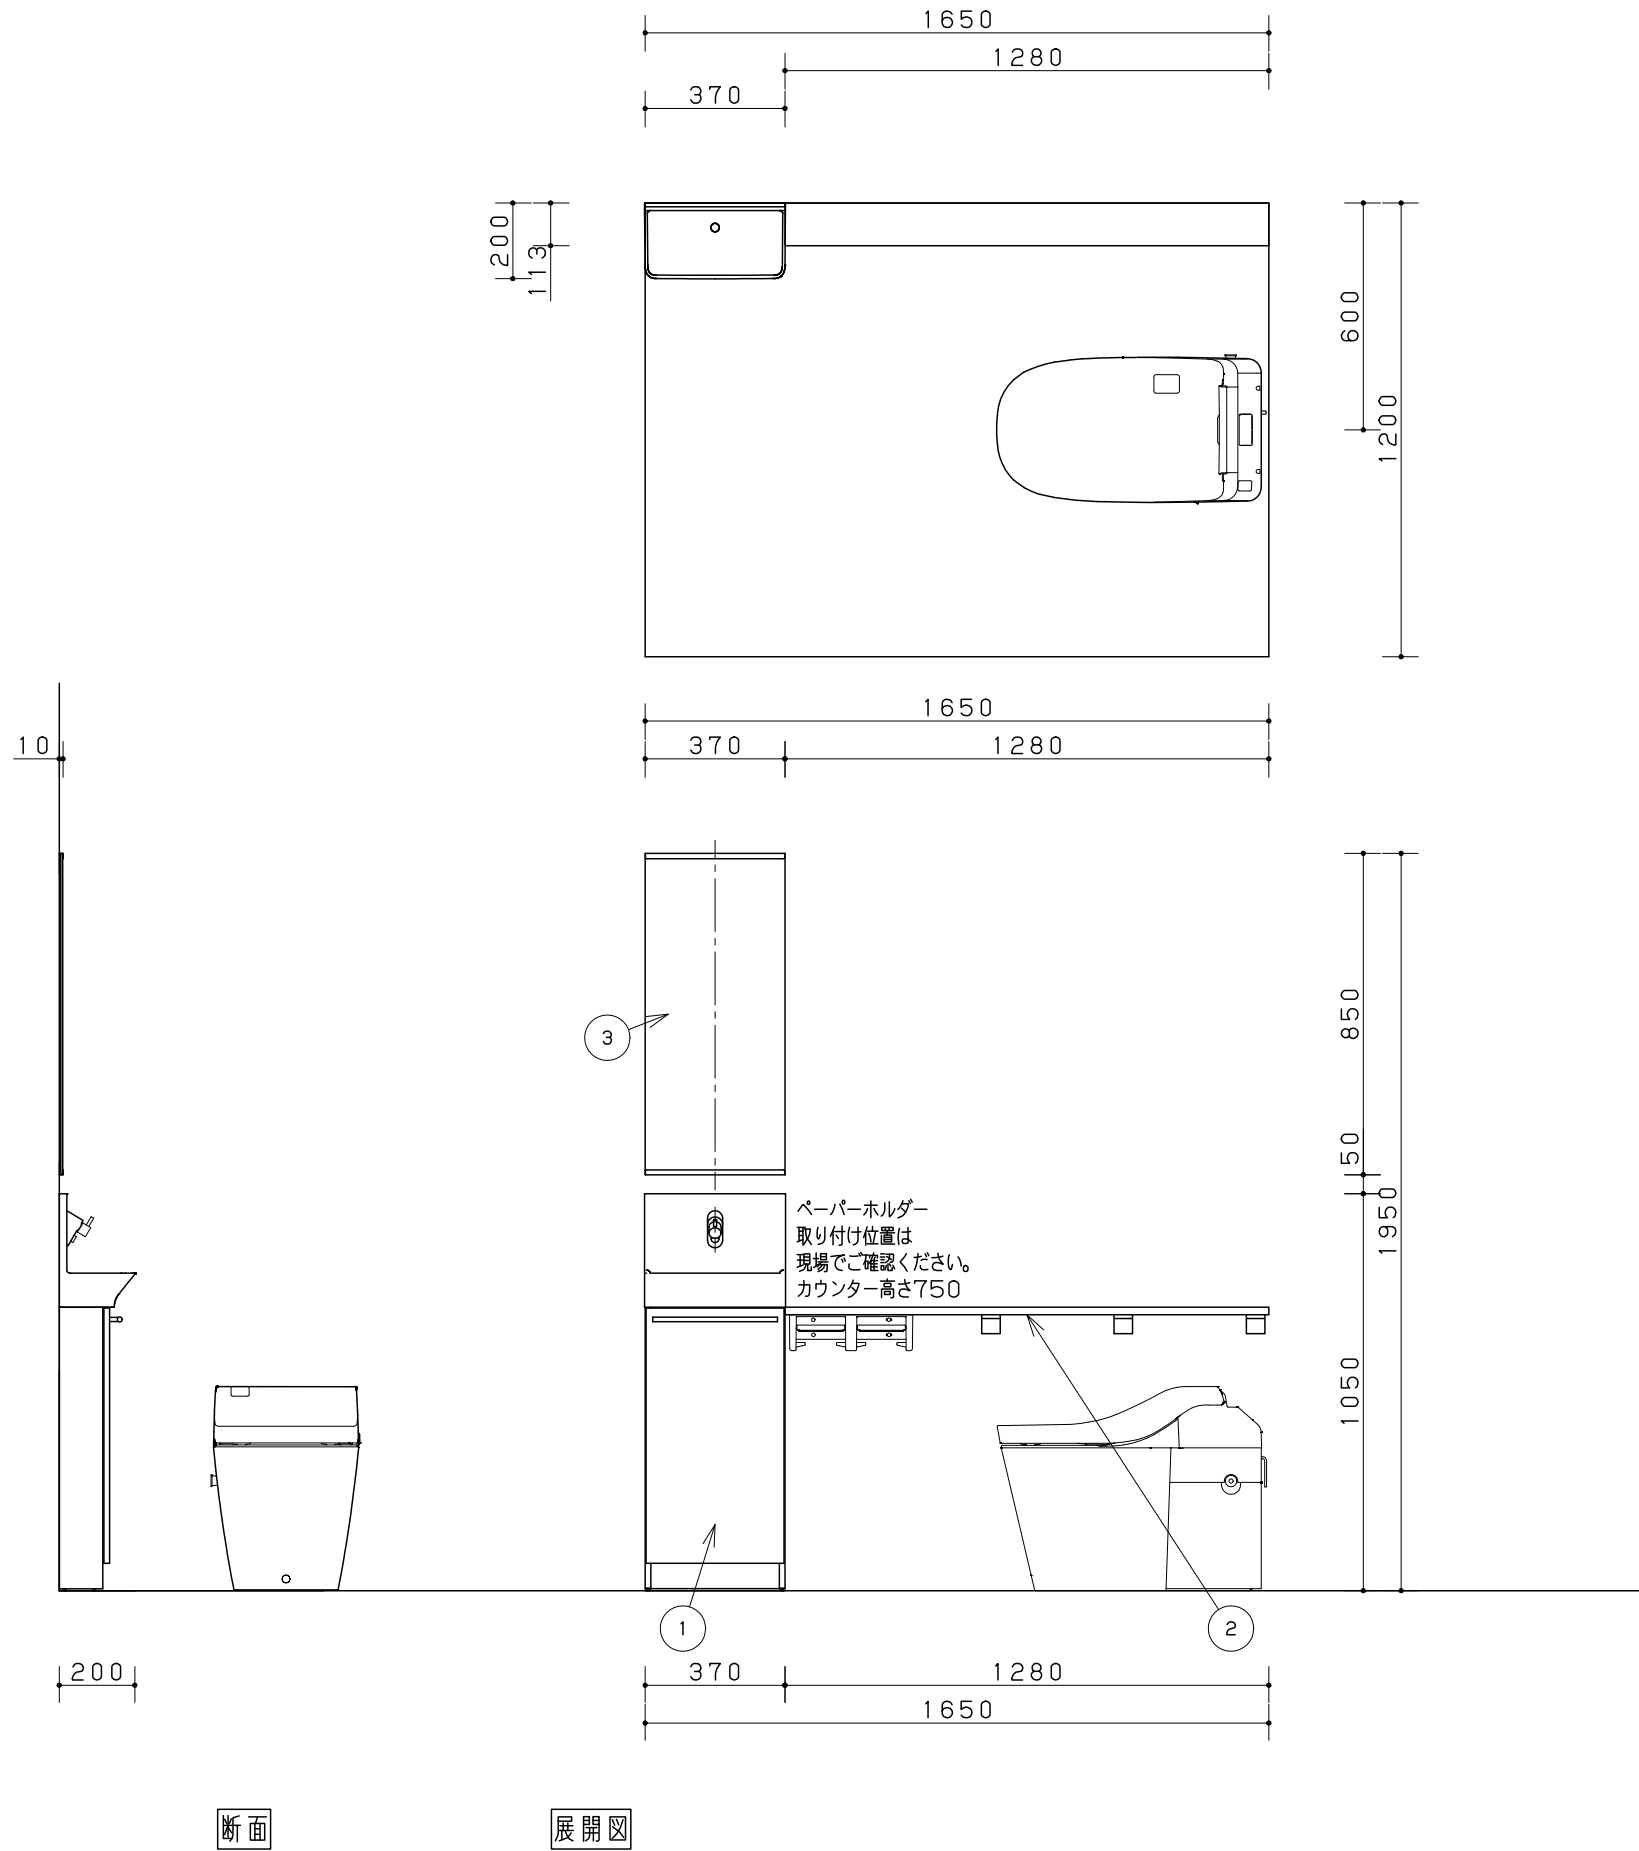

断面

展開図

組合せ部材一覧表

No	品名	品番	数	備考
1	アラウーノ手洗い据置 手動水栓	XGHA7FS2SXTAK	1	
2	2連ペーパーホルダー-ロングタイプ	XGHA774XTSV	1	
3	アクセサリー-ミラー-縦型W370	CHA37MK	1	

主な仕様

- 扉 : ウォールナット
- 洗面ボール : 有機ガラス系
ホワイト
- 水栓金具 : 手動単水栓

※コンパクトタイプには扉はありません。

- * 印の商品は、図面表示しておりません
- < 発注時に、納期・品名・品番をご確認の上、発注して頂きますようお願い致します。 >
- < 自動水栓は、別途、建築側に電源コンセントを指定の位置に設けて頂きますようお願い致します。 >
- < 取付設置上のご注意 >
- 給水栓の使用可能水圧は、0.07MPa（流動時）～0.75MPa（静止時）です。
 - 取付設置前に納まり寸法を十分に確認してください。
 - 湿気の多い場所（浴室等）への設置はさけてください。
 - 壁・柱・間柱などに強度があることを確認してください。
 - 給水栓は、市町村の水道局の認可が必要な場合があります。
 - 本体キャビネットをコーナーに取り付ける場合（wall to wall）、開閉時に取手が壁と干渉するため、扉の吊り元は壁側の逆側にしてください。（コンパクトの場合を除く）
 - 同梱の止水栓をご使用ください。市販の止水栓を使うと水はねの原因となります。
 - 給排水管を通すための本体底板加工は現場加工となります。
予め、φ40～φ45のホルソーをご準備ください。
- < 自動水栓の場合 >
- 直射日光の当たる場所に設置しないでください。
自動水栓が誤作動するおそれがあります。
 - 電源は必ず適正配線された屋内配線またはコンセントからとってください
 - 電源は必ずAC100Vにつなげてください。
 - 電気工事を伴います。電気工事は必ず「有資格者」が行ってください。
- < 床給水の場合 >
- 給水口から止水栓までの直管（呼び径13mm、L=320）は同梱しておりません。
現場手配、もしくは床給水用直管（品番：GHA300S）を手配ください。
- < 手洗い据置タイプ、コンパクトタイプ^oの場合 >
- 埋め込み収納及びミラーを併設する場合は、必ず手洗器から設置してください。
 - 水栓部修理時に手洗いボールを取り外すため、オプション部品から50mm以上離して施工してください。
- < 手洗い埋込タイプの場合 >
- 必ず壁に埋め込んで取付設置してください。据置での使用はできません。
 - 「nanoe機能パネル」を併設する場合は、
取付設置後、本体と「nanoe機能パネル」の間に隙間が生じないように、
開口の位置を正確にあけてください。
 - 壁面の開口は本体の外寸寸法+5mmで開けてください。（375mm×985mm）
 - 埋込対応寸法は110mm～140mmです。
- < コンパクト 床排水タイプの場合 >
- の枠内にコンセントプレート را収めてください。
 - 自動水栓用の電源コンセントは1口コンセントを設置してください。
- < 埋め込み収納の場合 >
- 壁面の開口は本体の外寸寸法+5mmで開けてください。（375mm×855mm）

Panasonic

ネットdeリフォーム トイレPlan1
トイレ アラウーノ L150シリーズ ホワイト トイレカウン

縮 尺

1/20

代理店様名


ご担当

販売店様名

担当


図番

ZBF6UA

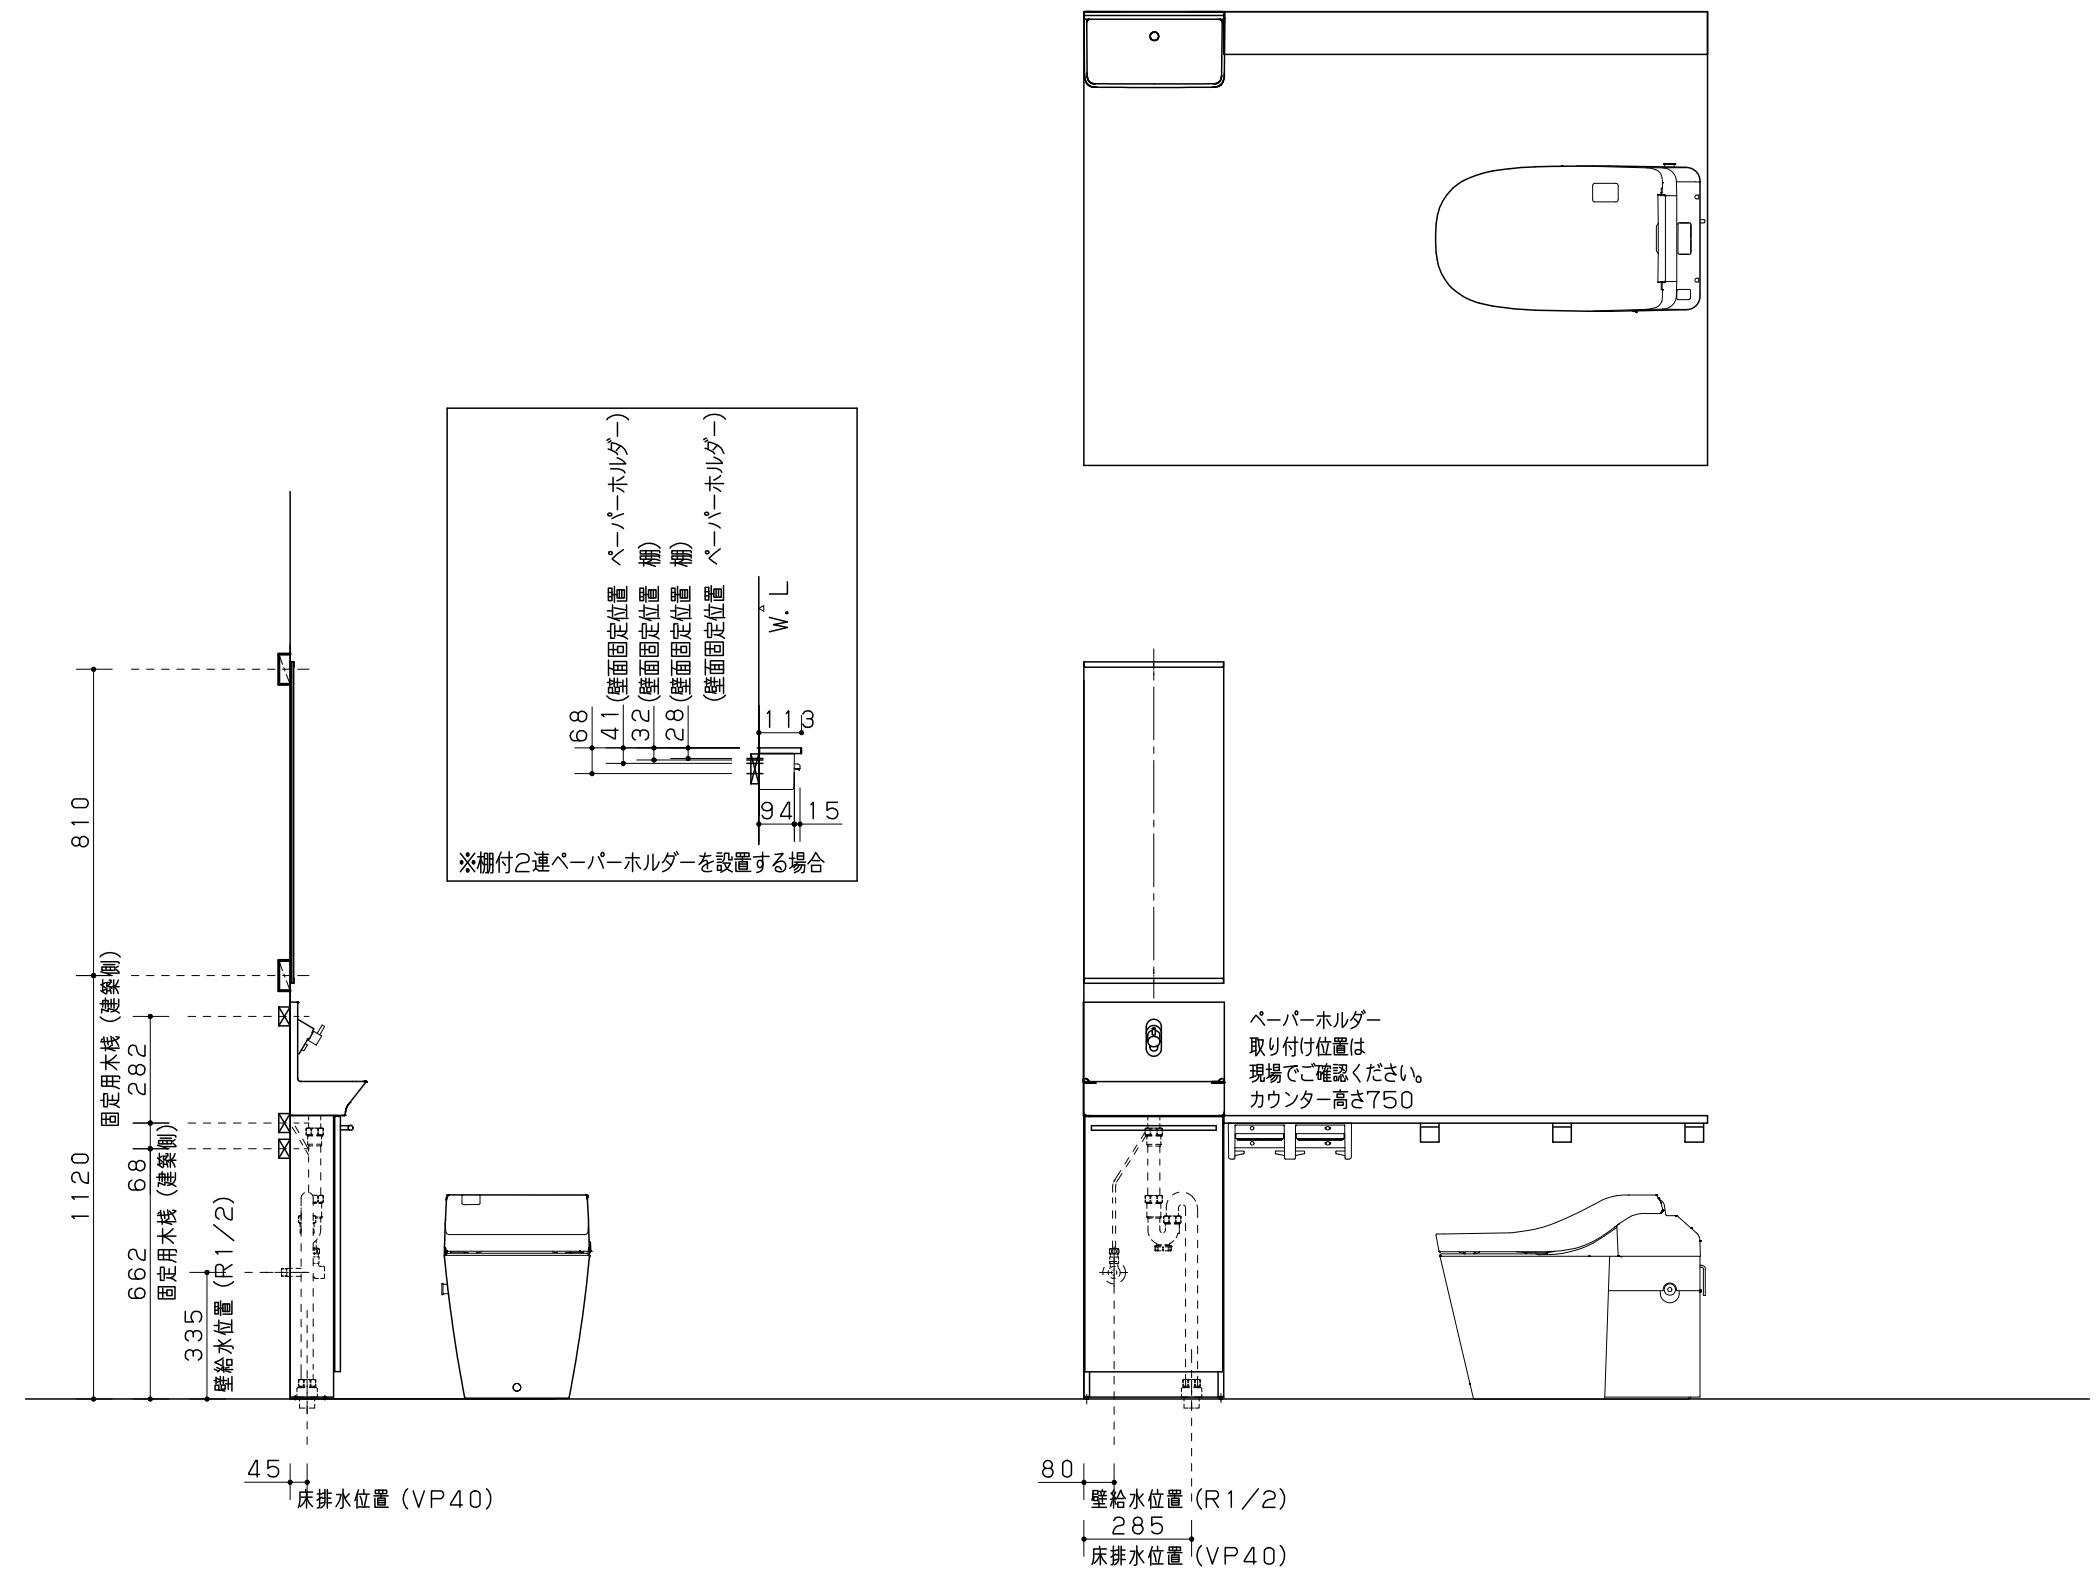

<自動水栓を選択する場合は、事前に電源コンセントを建築側に設置して下さいますようお願いいたします。>

	ネットdeリフォーム トイレPlan1 トイレ アラウーノ L150シリーズ ホワイト トイレカウン	縮 尺	代理店様名	ご担当	販売店様名	ご担当	担当		図 番
		1 / 20							ZBF6UA

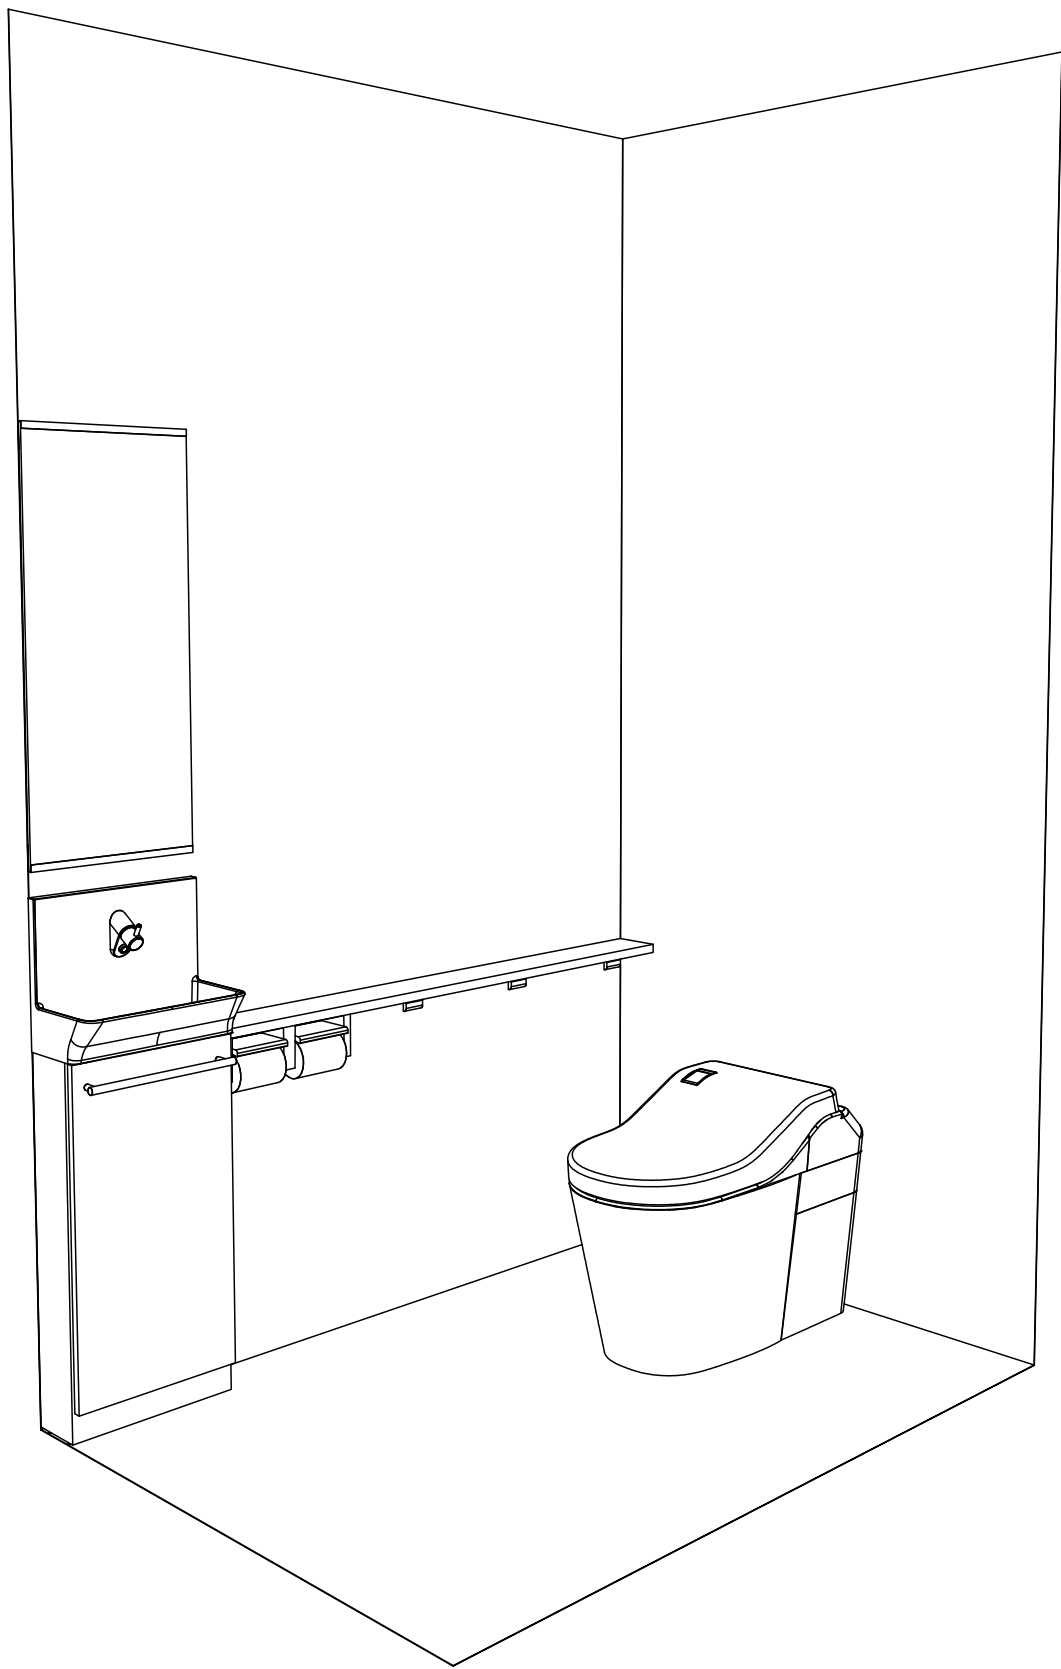

Panasonic

ネットdeリフォーム トイレPlan1
トイレ アラウーノ L150シリーズ ホワイト トイレカウン

2025 年12 月04日

縮 尺

1/20

代理店様名

ご担当

販売店様名

担当

図番

ZBF6UA