


組合せ部材一覧表

No	品名	品番	数	仕様
1	床	GKVFLSET	1	ミディアムグレー 単色 さっとキレイ排水口
2	エプロン	GKVAPSET	1	アズールグレー
3	カウンター	GKVCTSET	1	グラリオカウンター アズールグレー
4	壁	GKVWLSET	1	正面パネル：アンティークブラック 周囲パネル：グレイスホワイト
5	天井	GKVCLSET	1	フラット天井（グレイスホワイト） 化粧銅板製 換気乾燥機用 カビシャット暖房換気乾燥機 100V
6	弓型保温浴槽	GKV78YTW2KCR	1	スゴビカ浴槽 浴槽容量280L ポップアップ排水栓 色：グロスホワイト リゾートバブル
7	ドア	GKV4S1SSM112	1	スイングドア シルバー
8	物干しバー	GKV9GVRX616A	1	エンドキャップ ホワイト
9	鏡	GKV60MSCY1	1	スリムミラー
10	収納棚	GKV9GVJ2032	1	クリアシェルフ 2段
11	照明	GKV9GVL2670	1	サークルLED照明
12	メタル水栓スクエア	GKV9PK22SHMR	1	W水流シャワー（メタルワンタッチ） メタルハンドル ハイメタルホース さっとキレイ仕様
13	水栓固定補強鉄板	GKVM06F1YNZ1	1	配管回り止プレート
14	フロフタ	GKV8GY1DR12Z	1	断熱組みフタ
15	タオル掛	GKV9GVSA4189	1	メタル調 L=400mm
16	スライドバー	GKV9Z246F	1	シャワースライドバー メタル L=1000
17	フロフタフック	GKV9GVR1351	1	組みフタ用 メタル
18	制御ボックス	GKV9GVD7850	1	リゾートバブル用
19	フロア	GKV9GVD7830	1	リゾートバブル用
20	配管セット	GKV9GVD7831	1	リゾートバブル フロア用
21	壁裏配管セット	GKV841AKH1Z	1	リゾートバブル用
22	内部配管	GKVM94G1NZ1	1	
23	配管用ブーツ	GKV9GVAY088B	1	
24	壁裏配管	GKVM63GG11Z1	1	洗い場側
25	追焚循環アダプター	GKV9GVM1562	1	追焚配管接続アダプター
26	追焚配管	GKV9GVM1556	1	内部配管
27	配管用ブーツ	GKV9GVAY088B	1	
28	防振ゴム	GKV1530	1	
29	物干しバー受け具	GKV9GVRX699A	1	ホワイト

主な仕様


・基本商品	パナソニックバスルーム L-CLASS マンション
・同梱部品	排水トラップ 樹脂製 封水50mm 接続口：50A（バス兼用トラップ） 排水管 塩ビ製 50A 先端カット ジョイントボックス 現地手配です 換気設備 カビシャット暖房換気乾燥機 100V リゾートバブルご注意 AC100V 89W 換気設備なしの場合でも、天井裏スペースは280mm以上必要です 後付け窓カウンターを手配する場合は、付属の 寸法確認表に従って、窓枠寸法の測定が必要となります。 （浴室設置後の手配となり、取付も後日となります）
	【ご注意事項】

正面アクセントパネル

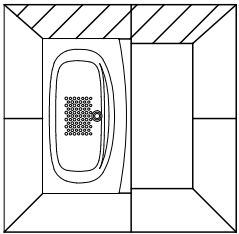

『正面アクセントパネルの位置は
浴槽正面になります。』

平面図

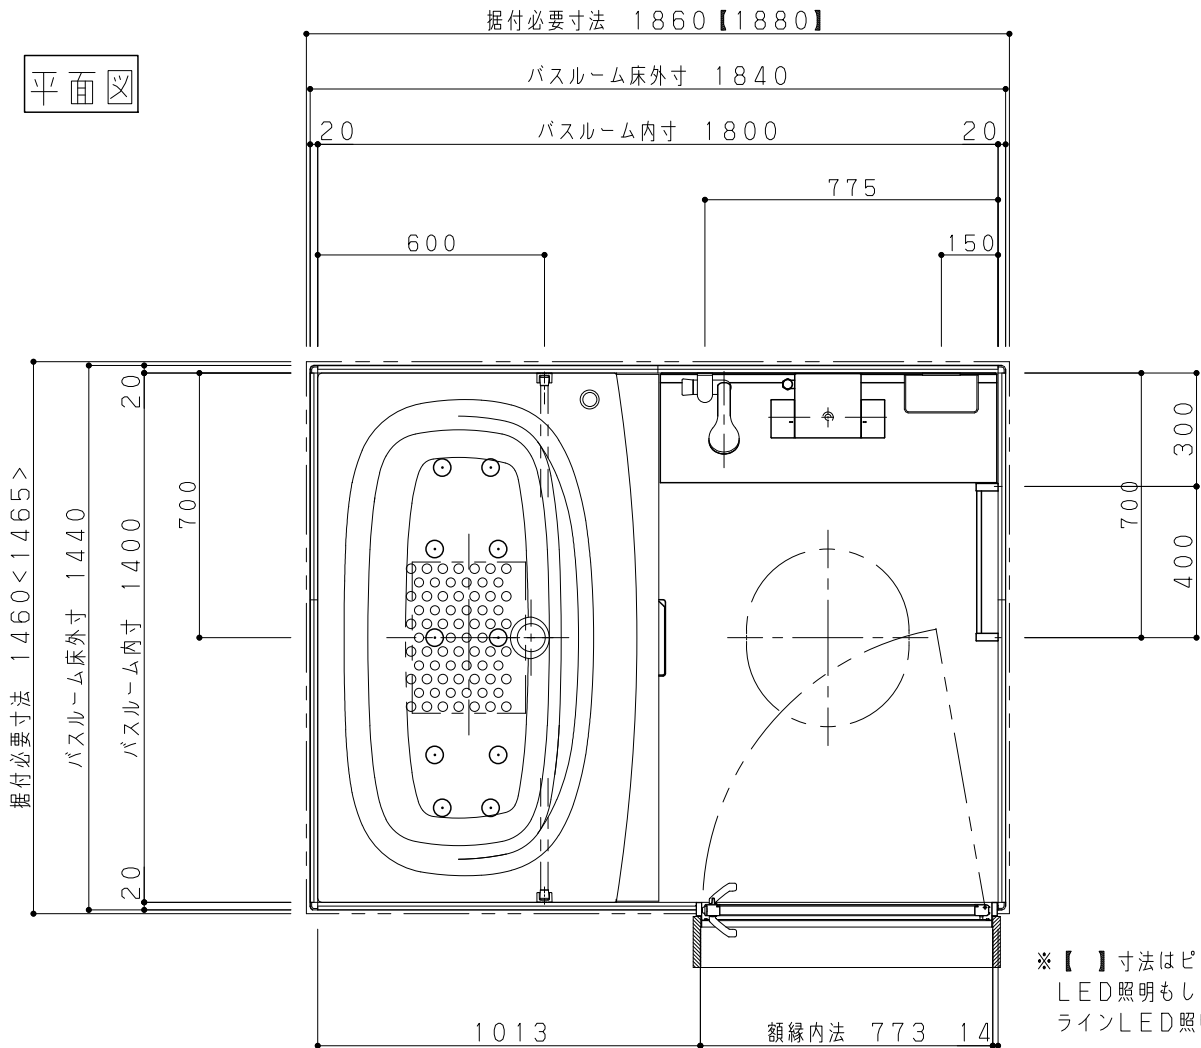

※【 】寸法はピンホールライン
LED照明もしくはウォール
ラインLED照明を選択した場合

※< >寸法はダブルカウンター水栓
（プッシュタイプ）・リゾートバブル
を選択した場合

フロア：01 部位：浴室



Panasonic	名 称 ネットdeリフォーム 浴室Plan3 作図日：2025 年 12月 09日	図 名 パナソニックバスルーム L-CLASS マンション 1418 縮尺：1/20	代理店様名（ご担当）	()	担当	
			販売店様名（ご担当）	()	提案NO.	ZBY9PA - 1/4

追焚加工

(壁貫通穴開口＋浴槽穴開口)

※壁貫通穴開口はユニットバスサイズ[※]、
浴槽種類に関係なく共通です。



(壁貫通穴開口)

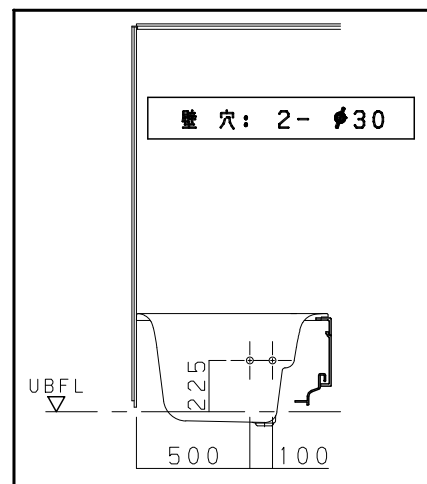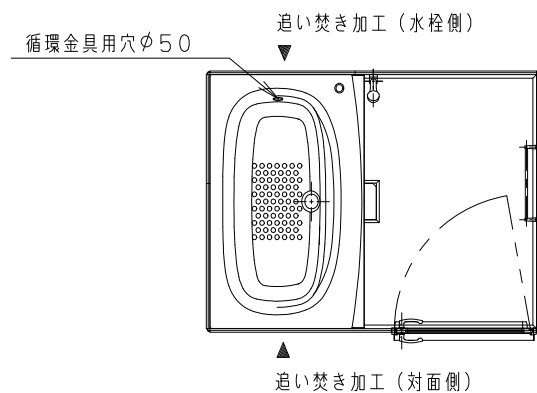

(浴槽穴開口)


<弓形浴槽の場合>

※浴槽に穴開口する循環金具用穴φ50は水栓側のみとなります。

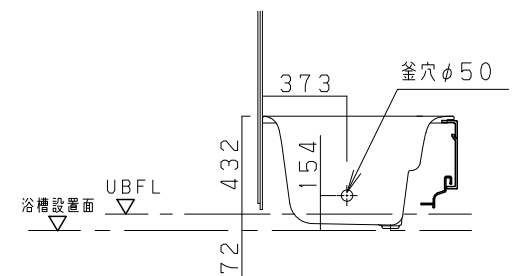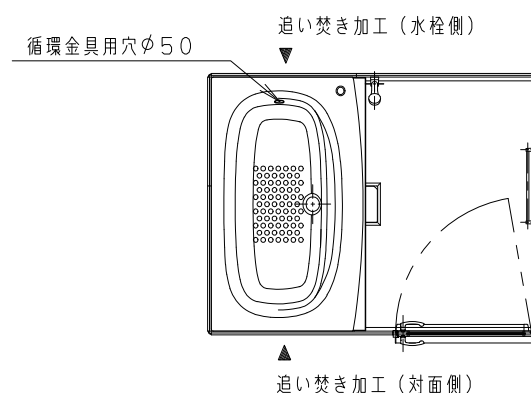


床支持位置図

※() 囲みのアジャスターボルトはゴムキャップを使用します。

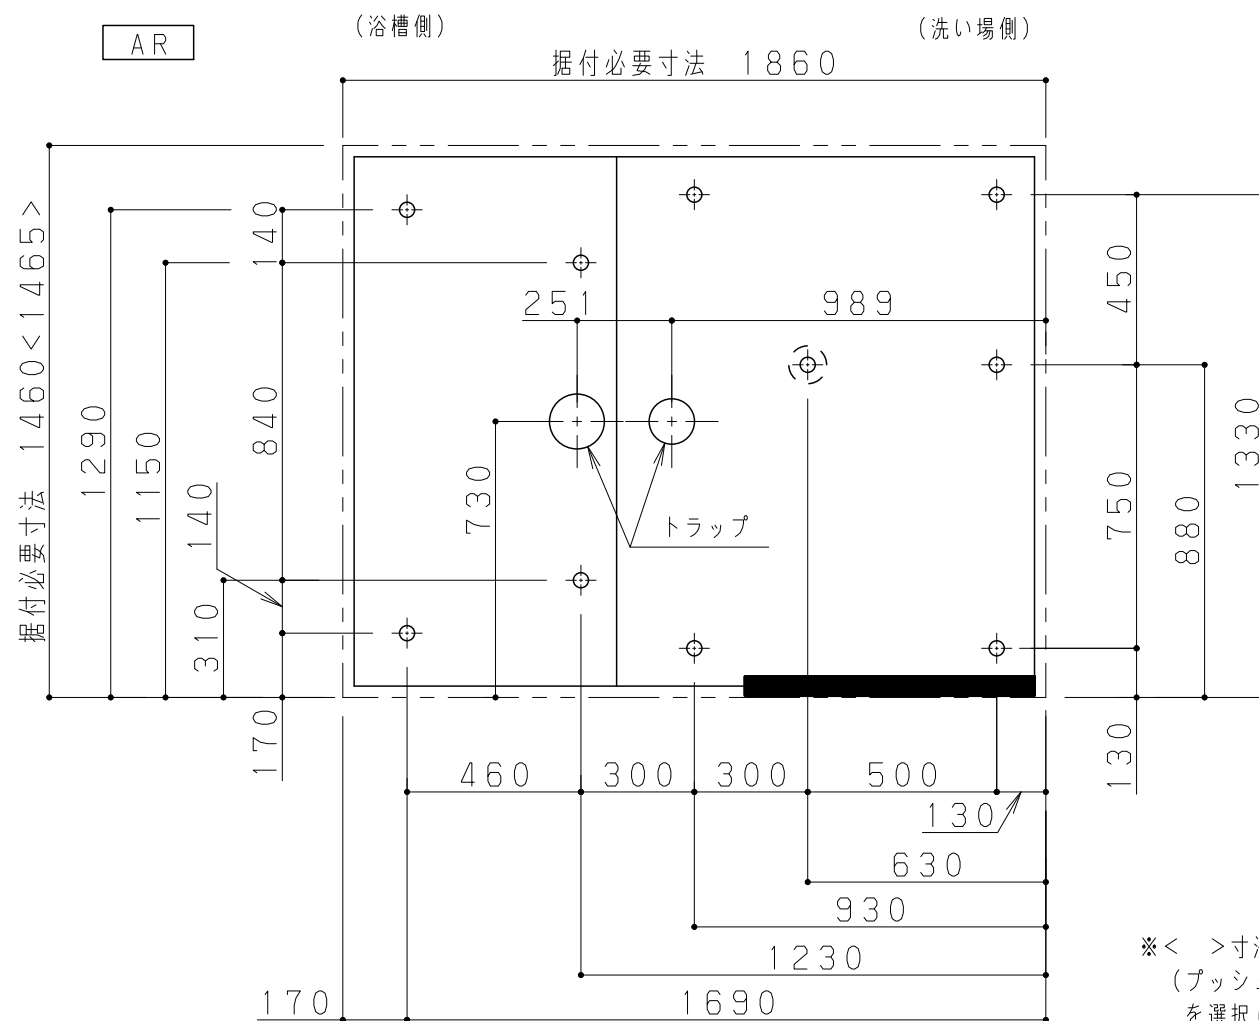

雑排水管取り出し位置図

※() 寸法はユニットFLからの寸法です。

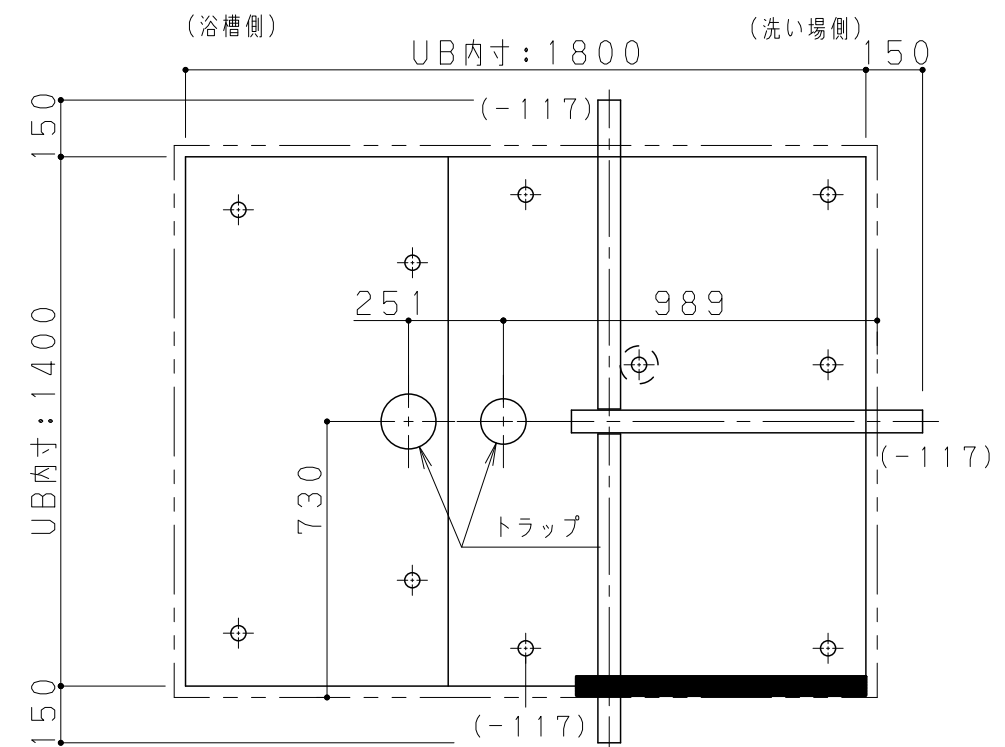

※< >寸法はダブルカウンター水栓
(プッシュタイプ)・リゾートバブル
を選択した場合

フロア: 01 部位:

浴室

Panasonic

名称 ネットdeリフォーム 浴室Plan3

作図日: 2025 年 12月 09日

図名 パナソニックバスルーム L-CLASS マンション 1418

縮尺: 1/30

代理店様名 (ご担当)

()

担当



販売店様名 (ご担当)

()

提案NO.



ZBY9PA - 3/4

ア・イ部詳細図

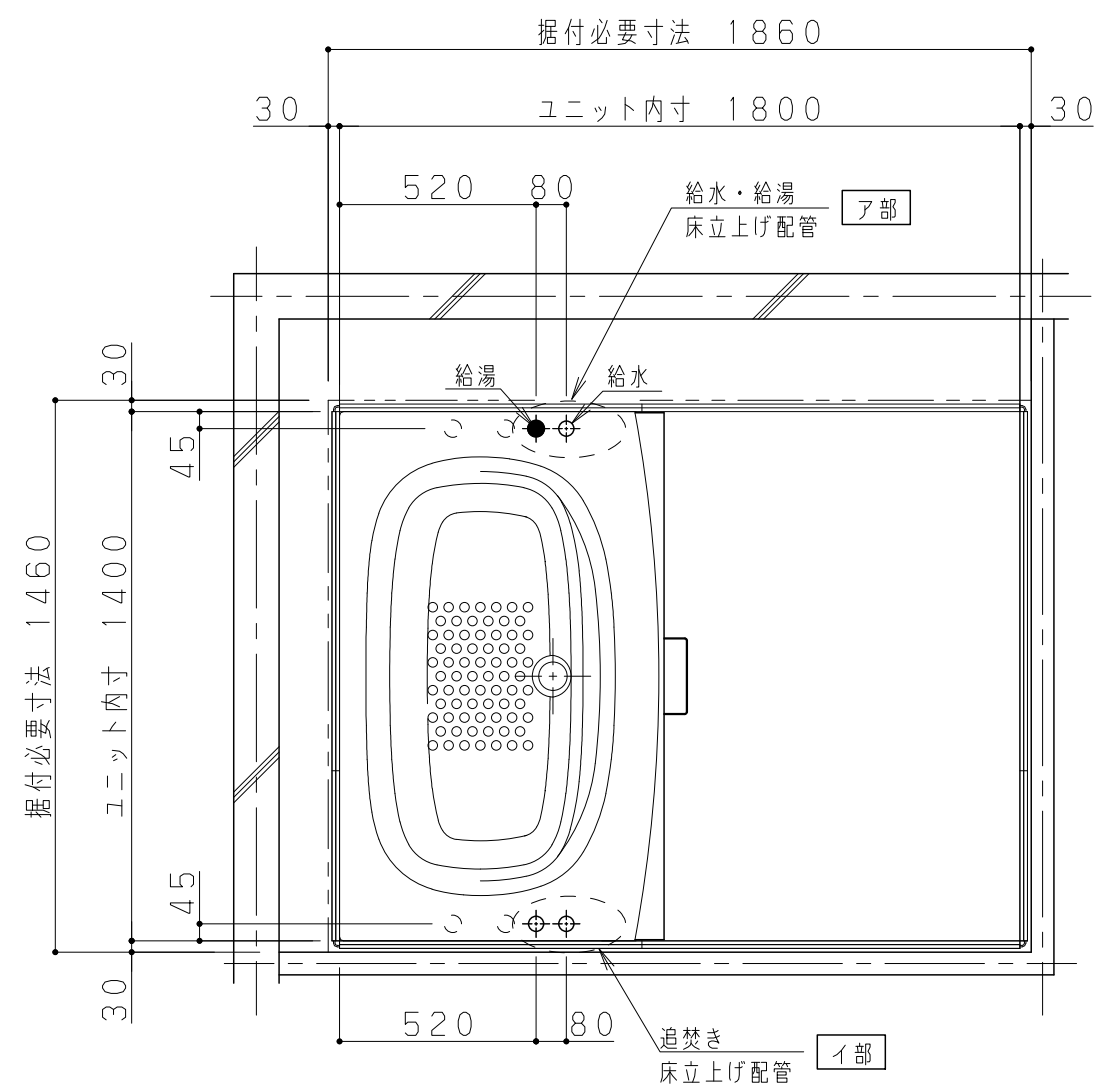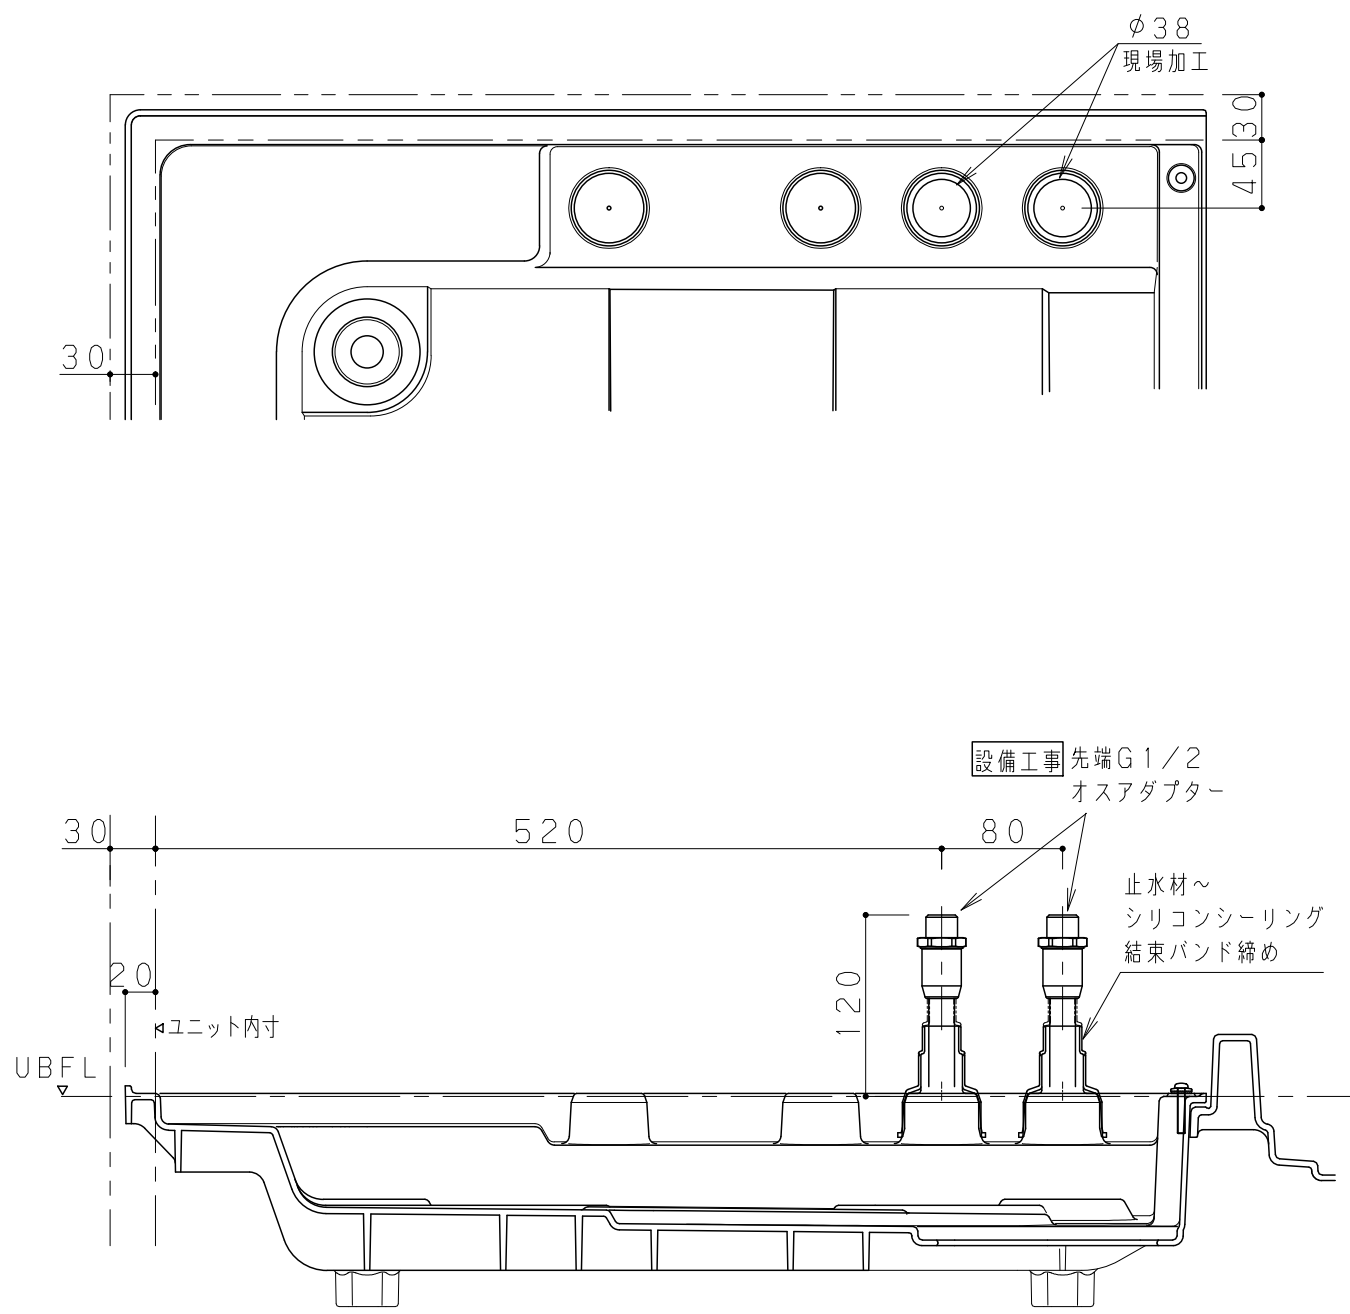

フロア：01 部位：浴室

Panasonic	名称 ネットdeリフォーム 浴室Plan3 作図日：2025 年 12月 09日	図名 パナソニックバスルーム L-CLASS マンション 1418 縮尺：1/20	代理店様名（ご担当）	（ ）	担当	
			販売店様名（ご担当）	（ ）	提案NO.	ZBY9PA - 4/4

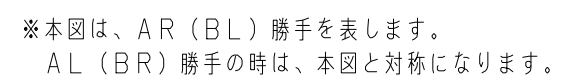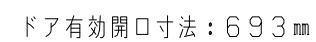

カビシャット : GVL7300A
「ナノイー」搭載 : GVL7500A/GVL7502A

Technical drawing of the VL7500A/VL7502A unit, showing front and top views with dimensions.

Front View Dimensions:

- Overall width: 393
- Overall height: 494
- Front panel height: 42.5
- Front panel width: 408 (フロントパネル取付用)
- Top flange diameter: $\phi 99$
- Top flange width: 97


Top View Dimensions:

- Overall width: 494
- Overall height: 340
- Internal width: 413 (仮固定金具取付用)
- Internal height: 234 (本体取付用)
- Internal width (bottom): 448 (本体取付用)
- Internal height (bottom): 188
- Internal width (bottom): 250 (本体取付用)
- Internal height (bottom): 313 (本体取付用)
- Internal width (bottom): 462
- Internal height (bottom): 389

Labels and Callouts:

- 風向ルーバー (Wind direction louvers)
- ファン (Fan)
- フィルター (Filter)
- ナノイーユニット (Nano I unit)
- VL7500A
- VL7502A

※イラストは「ナノイー」搭載 カビシャット暖房換気乾燥機の場合です。

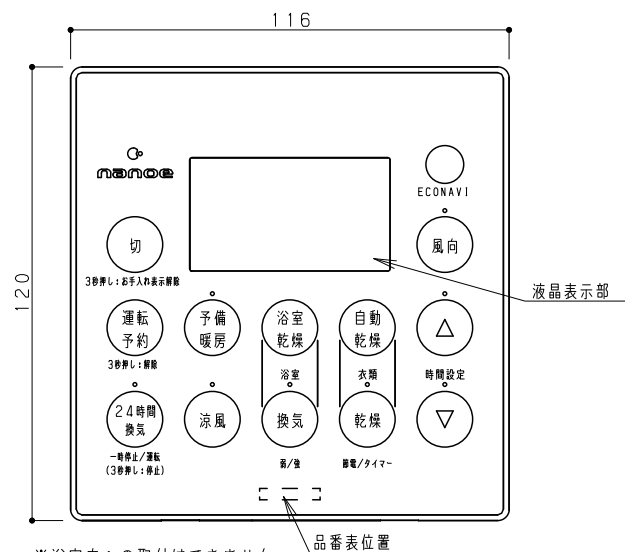

脱衣室リモコン用
信号線 約0.9m

電源ケーブル
約1m VVFφ1.6~φ2

アース線
約1m 2mm²

170

111

31

276

品 番	GVL7300A/GVL7500A/GVL7502A (100V仕様)
定格電圧周波数	単相 100V 50Hz/60Hz
ヒーター形式	PTCヒーター
ヒーター容量	1.3kW
安全装置	加熱防止用温度ヒューズ (溶断式93℃+0℃-5℃)
	過電流防止用電流ヒューズ (ガラス管ヒューズ 25A, 4A)
運転モード	浴室乾燥, 自動乾燥, 乾燥 (節電, タイマー), 予備暖房 清涼, 換気 (強・弱), 24時間連続換気
風 向	予備暖房, 涼風はそれぞれ固定6段階およびスイング1段階に変更可能, 乾燥 (節電・タイマー), 自動乾燥はスイング4段階に変更可能, 浴室乾燥, 換気 (強・弱), 24時間連続換気は設定なし
運転時間	自動乾燥, 乾燥 (タイマー), 予備暖房: 最大6時間 浴室乾燥, 乾燥 (節電): 最大8時間 清涼, 換気 (強・弱): 最大12時間
質 量	6.8kg
適用パイプ径	φ100mm
ファン形式	シロッコファン
電動機形式	4極開放型コンデンサ誘導電動機
絶縁階級	E種
基準周囲温度	-10~40℃以下
時間定格	連続
その他	カビシャット : GVL7300A
	ナノイー搭載 : GVL7500A GVL7502A
設計標準使用期間	10年 ※1

運転モード		自動乾燥 乾燥(タイマー)	予備暖房	涼風	換気(強)	換気(弱)	24時間 連続換気
消費電力(W)		1250/1250	1300/1320	25.5/28.5	25.5/28.5	19.5/ 18	19.5/ 18
風 量	循環(m³/h)	135/140	180/185	135/140	60/60	—	—
	換気(m³/h)	70/ 70	—	70/ 70	155/155	115/101	115/101
騒音(dB)		43/ 44	43/ 44	43/ 44	43/ 43	28.5/ 27	28.5/ 27
1時間運転の 電気代の目安		38.8円	41.0円	0.9円	0.9円	0.7円	0.7円

- ・「nanoe（ナノイー）」は空気中の水分を利用して発生させるため、温度と湿度によっては発生しない場合があります。

代理店様名 (ご担当)	()	担当	
販売店様名 (ご担当)	()	提案 NO.	ZBY9P

リクエスト No : WBDG4H


名 称 ネットdeリフォーム 浴室Plan3

作図日： 2025 年 12月 09日


図 名
パナソニックバスルーム L-CLASS マンション 1418

リゾートバブル

■構成図

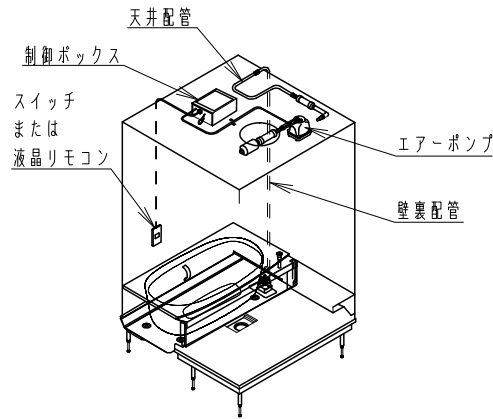


〈全体〉

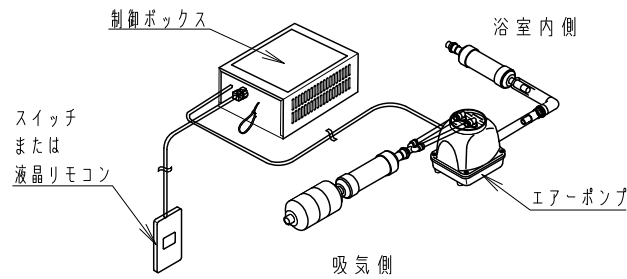


■寸法図

〈エアーポンプ〉

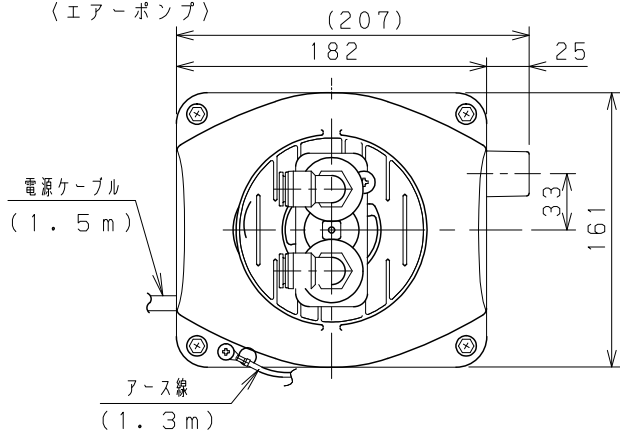


〈スイッチ〉


- ・壁付スイッチでON/OFF操作を行います。

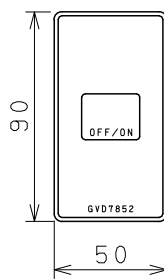

液晶リモコン選定時

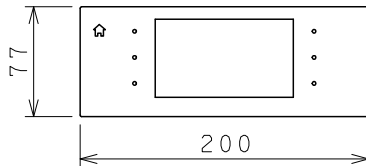

〈制御ボックス〉

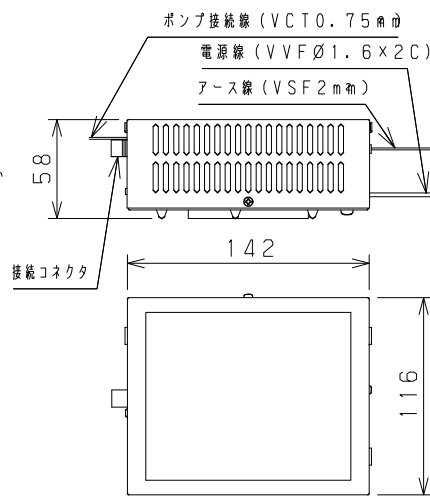


■リゾートバブル天井配管／


エアーポンプ納まり例

(1616サイズ)

〈標準〉

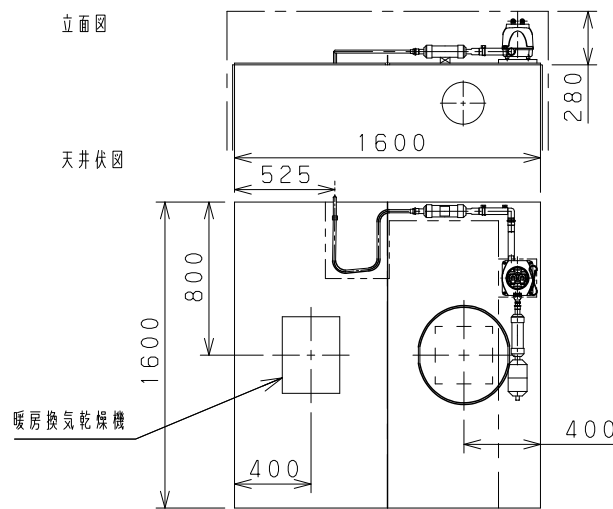

〈フラットパネルLED照明(調光・調色)〉

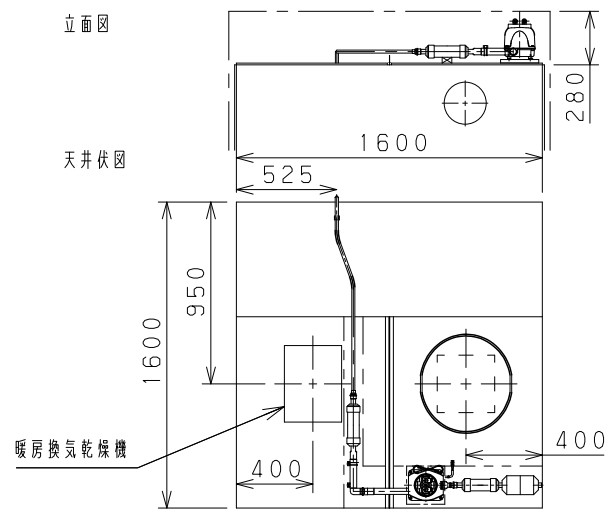


■脱衣室吸気の場合

リゾートバブルの空気は浴室の天井裏から吸気いたします。
空気環境(温度など)が気になる場合は、脱衣室から吸気できます。
※別途手配部材が必要です。



〈脱衣室吸気用 手配部材〉

- ・アルミフレキダクト
現場手配または別売品
AD-5010AL4
(φ100、4m、圧縮梱包時1m)

- ・吸込グリル(GKJ9GVD7832)
※AD品番は、パナソニック建設エンジニアリング(株)
システム部材開発センター取扱い品です。
(TEL:06-6942-6202)

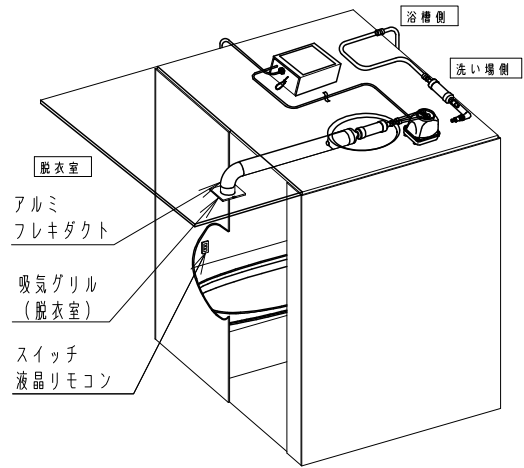

※バスルーム天井裏と脱衣室天井裏にアルミフレキダクトが設置できることを事前にご確認ください。

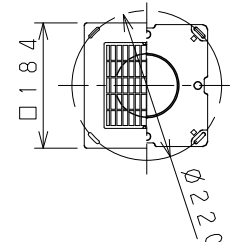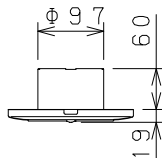

安全上のご注意

- 漏電ブレーカが取り付けられていることを確認して下さい。(故障や漏電の時に感電するおそれがあります)もし取り付けられていなければ電気工事店へ依頼し必ず取り付けして下さい。
- 商品の改造・仕様変更は絶対にしない。(事故の原因となります)
- 交流100V以外では、使用しない。(事故の原因となります)

設置条件

- 取付設置
天井のスペースにエアーポンプ、制御ボックスを取り付けます。
取付設置説明書に記載された位置に、正しく設置して下さい。
- 天井裏スペースは280mm以上必要です。
- 1次側電線は、φ1.6以上のVVFを使用して下さい。
- 必ずアース工事を行って下さい。

仕様

定格電圧	AC100V
定格周波数	50/60Hz
定格消費電力	89W
質量	エアーポンプ 約5.5kg 制御ボックス 約0.6kg
制御ボックス回路方式	絶縁トランス方式
安全装置	電源ヒューズ 10A 連絡運転防止 15分タイマー アース エアーポンプに先出し線付(1.3m) 制御ボックスに先出し線付(1.2m)
浴室内音*	約75dB (保温浴槽の場合:浴槽上1m)

※戸建1616サイズで測定。設置条件により異なる場合があります。

Panasonic

名称 ネットdeリフォーム 浴室Plan3
作図日: 2025 年 12月 09日

図名 パナソニックバスルーム L-CLASS マンション 1418

代理店様名(ご担当) ()
販売店様名(ご担当) ()

担当
提案NO. ZBY9PA

天井伏図

※電頭ボックス・制御ボックスの位置は一例です。

・基本的に洗い場側上のパネルの隅や壁を支える場所から順に設置してください。

・重量が重いタイプから隅に設置してください。

※図面はR勝手。L勝手は左右対称になります。

※はジョイントボックス取付け板を表します。

※はピンホールLEDの位置を表します。


※ハッチング部(250mm幅)は1/fゆらぎ・「ナノイー」搭載 カビシャット暖房換気乾燥機の場合に

送風ユニット設置に必要なスペースです。そのため、他の制御ボックスなどを設置することはできません。


1/fゆらぎ・「ナノイー」搭載 カビシャット暖房換気乾燥機以外の換気設備プランの場合はこの場所にも設置できます。

1418サイズ


開口あり仕様

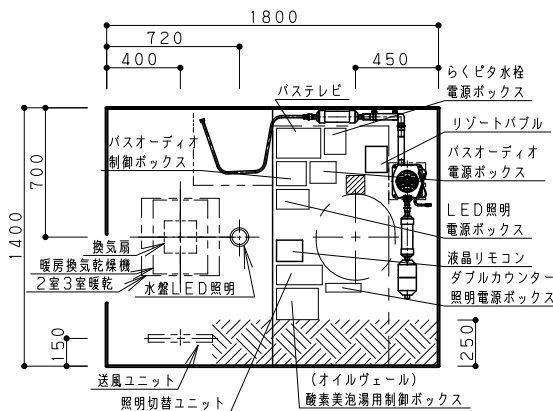

開口なし仕様

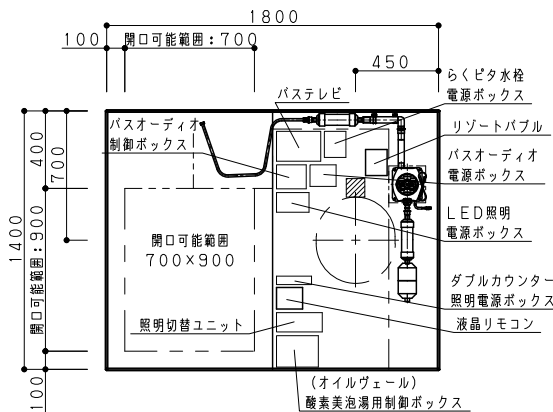


水盤LED照明時

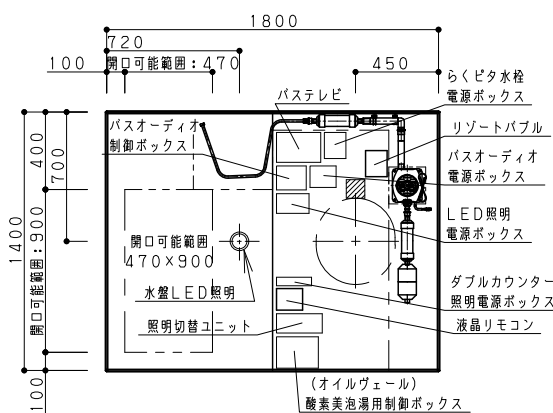


開口位置により制御ボックス等の配置は、現場にて対応ください。


開口あり仕様(3灯)

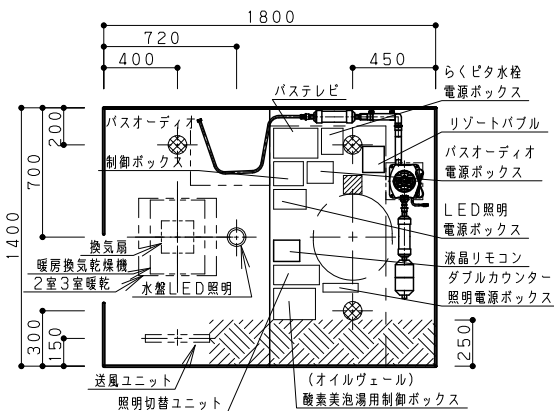

開口なし仕様(3灯)

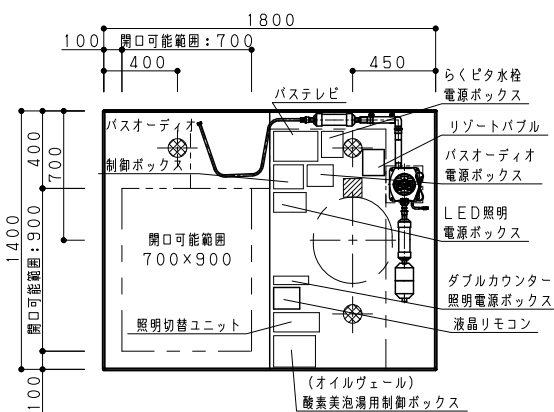


水盤LED照明時

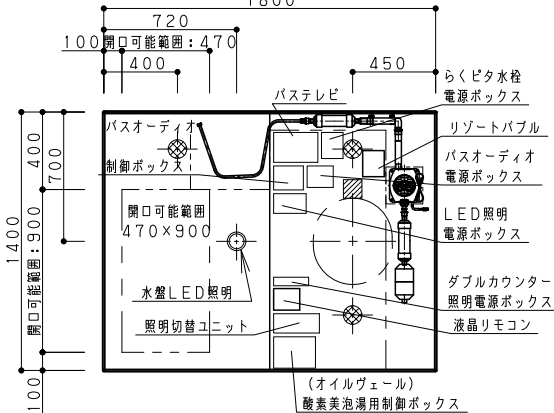


開口位置により制御ボックス等の配置は、現場にて対応ください。


開口あり仕様(4灯)

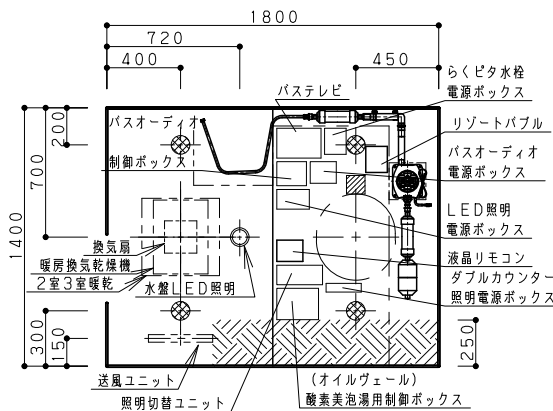

開口なし仕様(4灯)

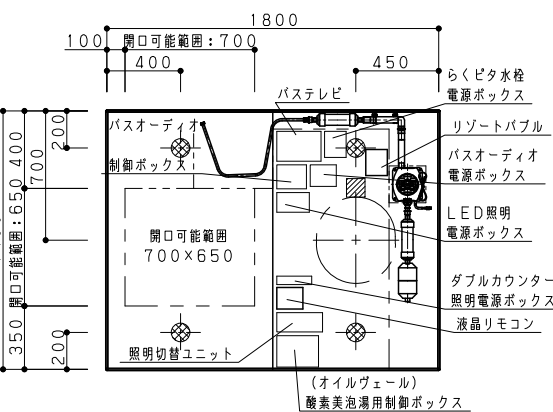


水盤LED照明時

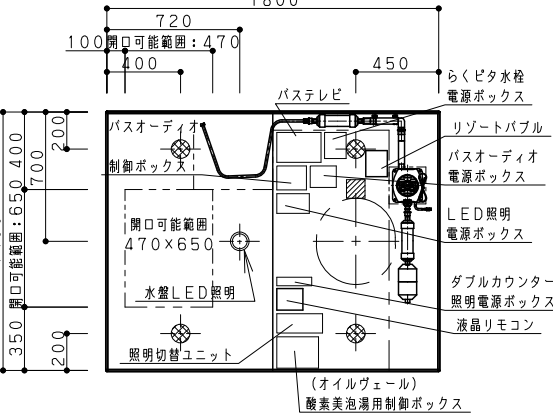


開口位置により制御ボックス等の配置は、現場にて対応ください。


開口あり仕様

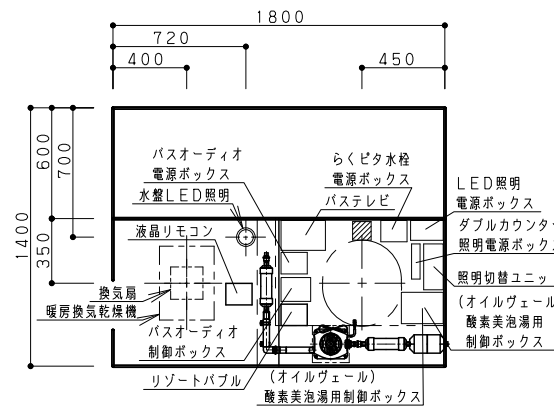

開口なし仕様

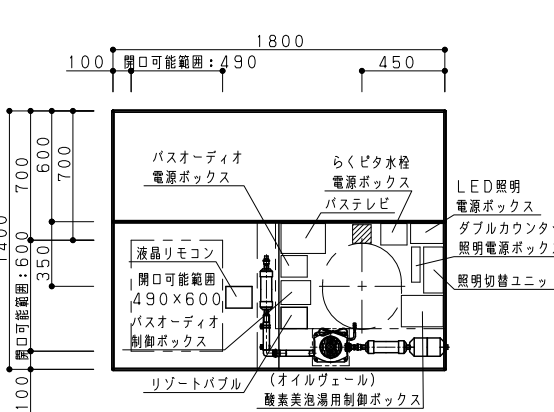

水盤LED照明時

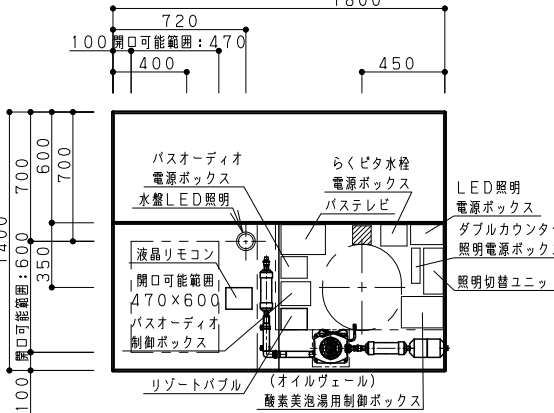


開口位置により制御ボックス等の配置は、現場にて対応ください。

天井開口


天井点検口

穴開口: 430

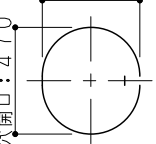


東京ガス

穴開口: 430

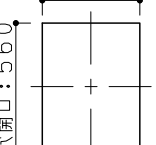

大阪ガス


穴開口: 440

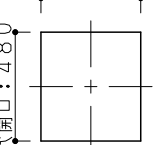


穴開口: 480




穴開口: 280

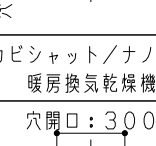


穴開口: 300

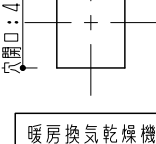

穴開口: 400

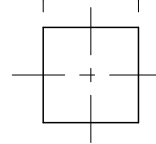

穴開口: 240

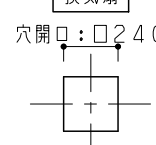

Panasonic

名称 ネットdeリフォーム 浴室Plan3

作図日: 2025 年 12 月 09 日

図名 パナソニックバスルーム L-CLASS マンション 1418

代理店様名(ご担当) () 担当

販売店様名(ご担当) () 提案NO.


ZBY9PA

リクエストNo: WBDG4H


壁パネル開口範囲

- ※下図の範囲をこえて開口すると、壁パネルの破損の原因となりますのでお避けください
- ※窓下に握りバーを取り付ける場合は、壁開口はUBFL+750mm以上高い位置にして下さい。
- ※握りバー・スライド式シャフックをまたいでの窓開口は、壁パネル破損の原因となりますのでお避け下さい。
- ※握りバーの上にリモコンを設置する場合、握りバーより200mm以上離して壁開口して下さい。
- （巻きフタを丸めて収納する場合、握りバーに当たらないようすることをお勧めします。）
- ※他の器具との併設のご注意事項
- 【注意事項】・照明取付け位置より、200mm以上離す。 ・握りバー取付け位置より、150mm以上離す。
- ※リゾートパブル選択時、壁裏に配管が通るため、窓開口範囲が変わります。




1枚パネルへの開口

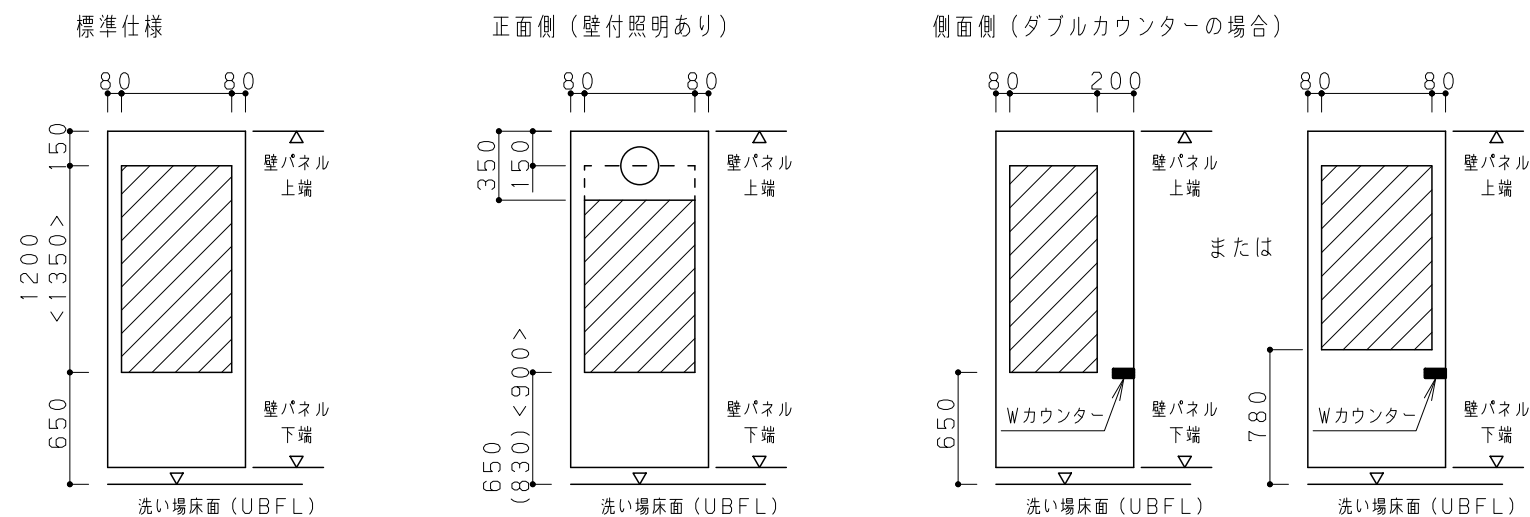

2枚パネルへの開口

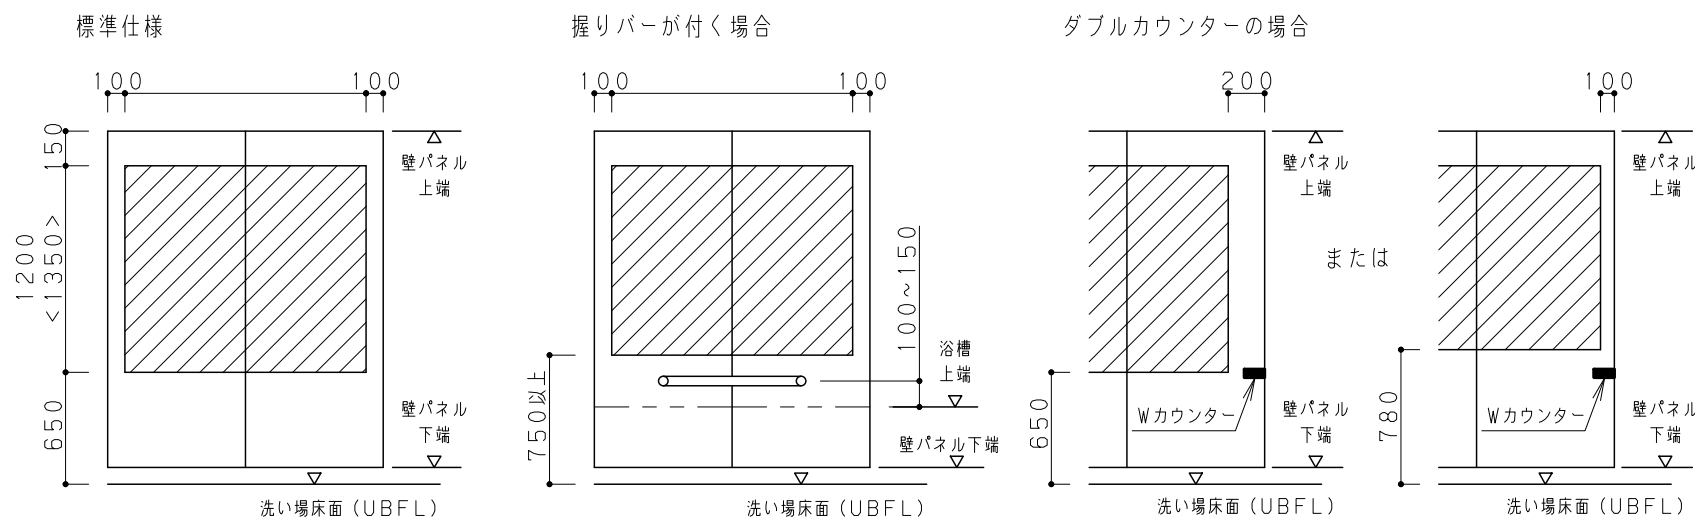

搬入経路について

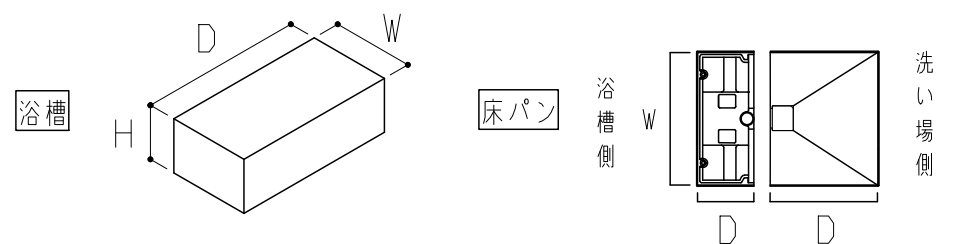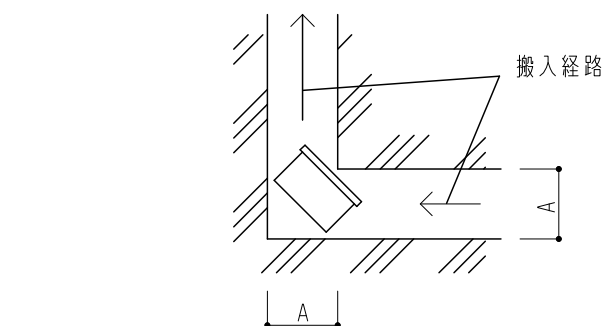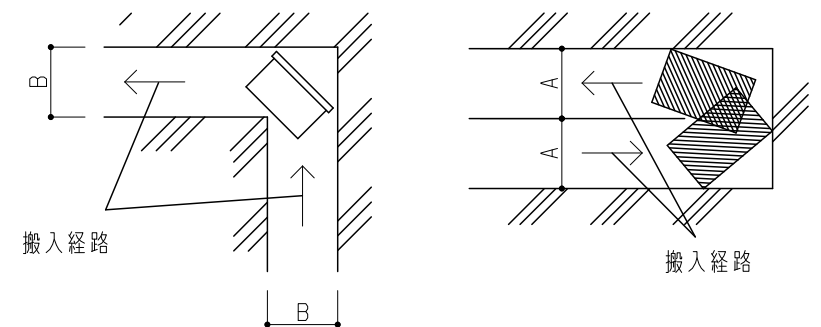

※曲がり角のある搬入時の最大部材は床パンとなります。（単位：mm）

サイズ	洗い場床パン			浴槽パン			浴槽			A寸法	B寸法
	W	D	H	W	D	H	W	D	H		
1620	1640	1351	101	1640	715	155	868	1600	505	590	680
1618		1151									
1616		951									
1418	1440	1153	118	1440	166	845	1400	1300	505	580	680
1317	1340	1035		1340							



※床パンのサイズはアジャスターボルトを抜いた寸法です。

Panasonic


名 称 ネットdeリフォーム 浴室Plan3
作図日：2025 年 12月 09日

図 名 パナソニックバスルーム L-CLASS マンション 1418


代理店様名（ご担当） () 担当
販売店様名（ご担当） () 提案NO. ZBY9PA

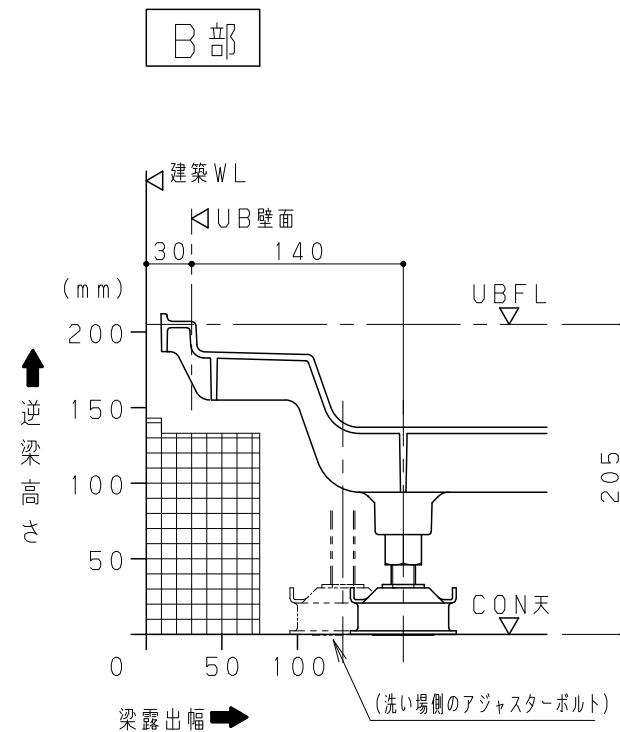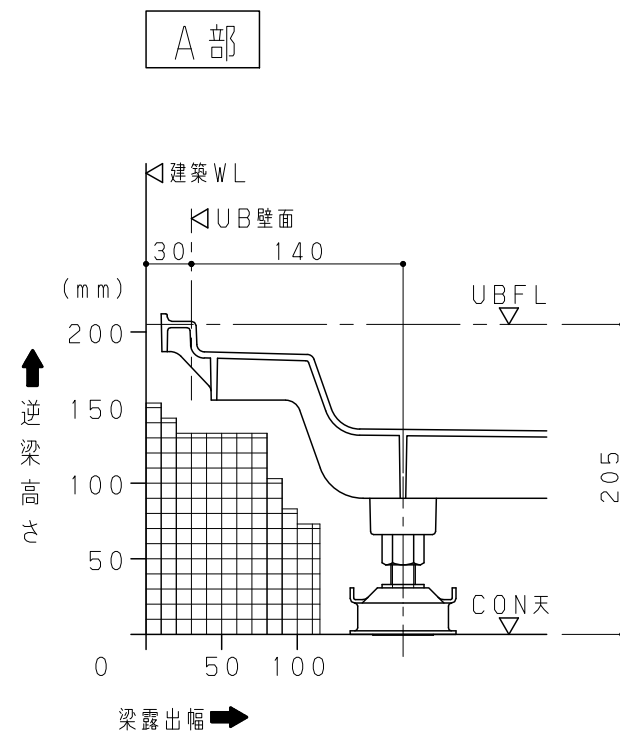


配管スペースは考慮していません

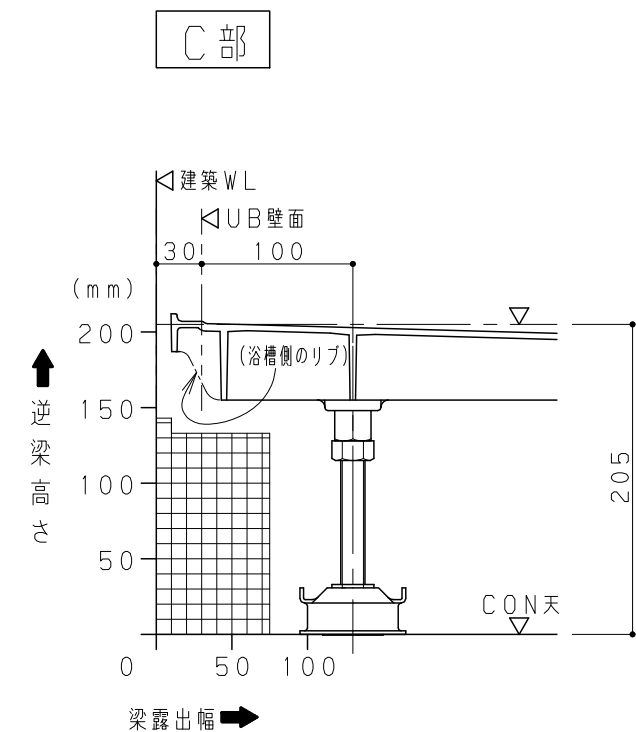


配管スペースは考慮していません

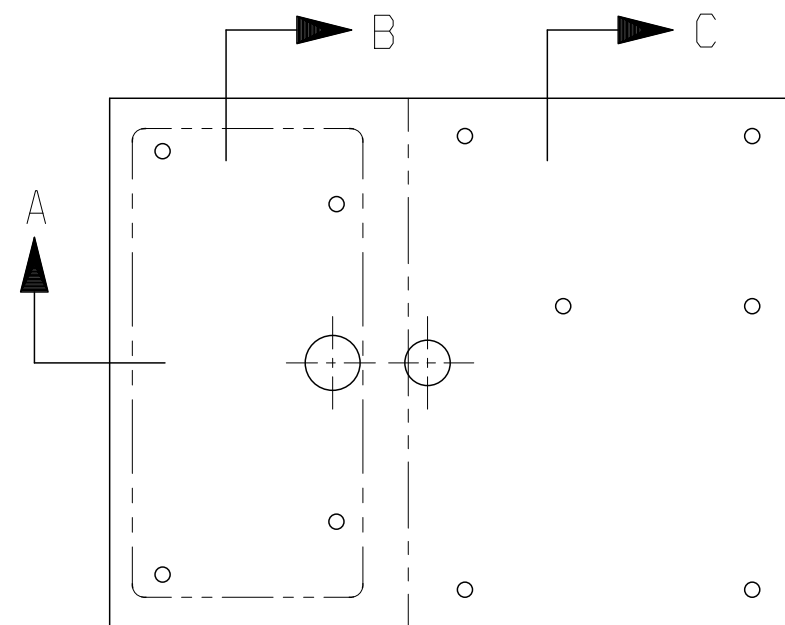

アジャスターボルトの位置を示す。

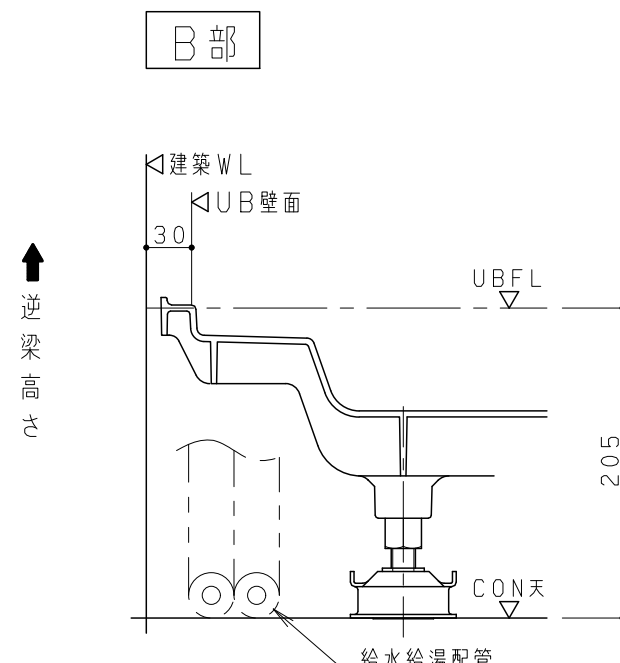

梁露出幅

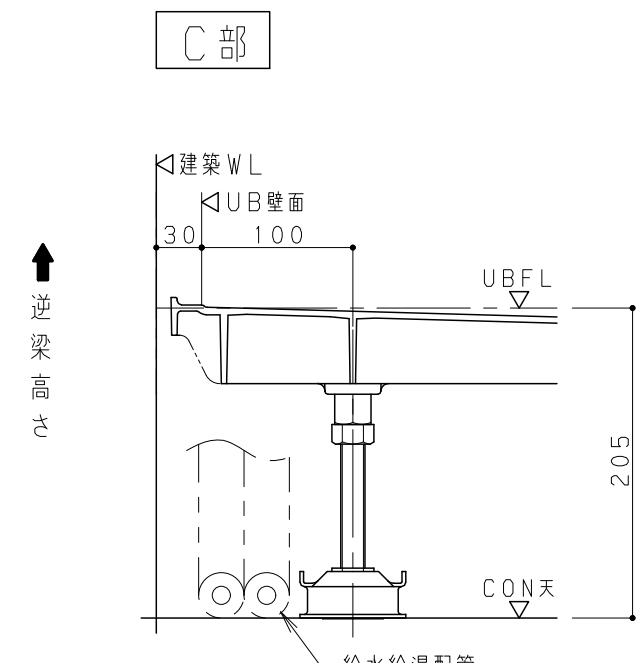

梁露出幅

給水給湯床立上げの場合は逆梁対応不可能

Panasonic

名称 ネットdeリフォーム 浴室Plan3
作図日：2025 年 12月 09日


図名 パナソニックバスルーム L-CLASS マンション 1418

代理店様名（ご担当）	()	担当	
販売店様名（ご担当）	()	提案NO.	ZBY9PA

後付けグラリオ窓カウンター検討時のご注意事項

後付けグラリオ窓カウンターは、現場でのカットができない素材になります。
バス本体設置後、ご自宅の窓に納まるように窓枠寸法を採寸し、後日取り付けになります。

■ 後付けグラリオ窓カウンターが納まるまでの流れ

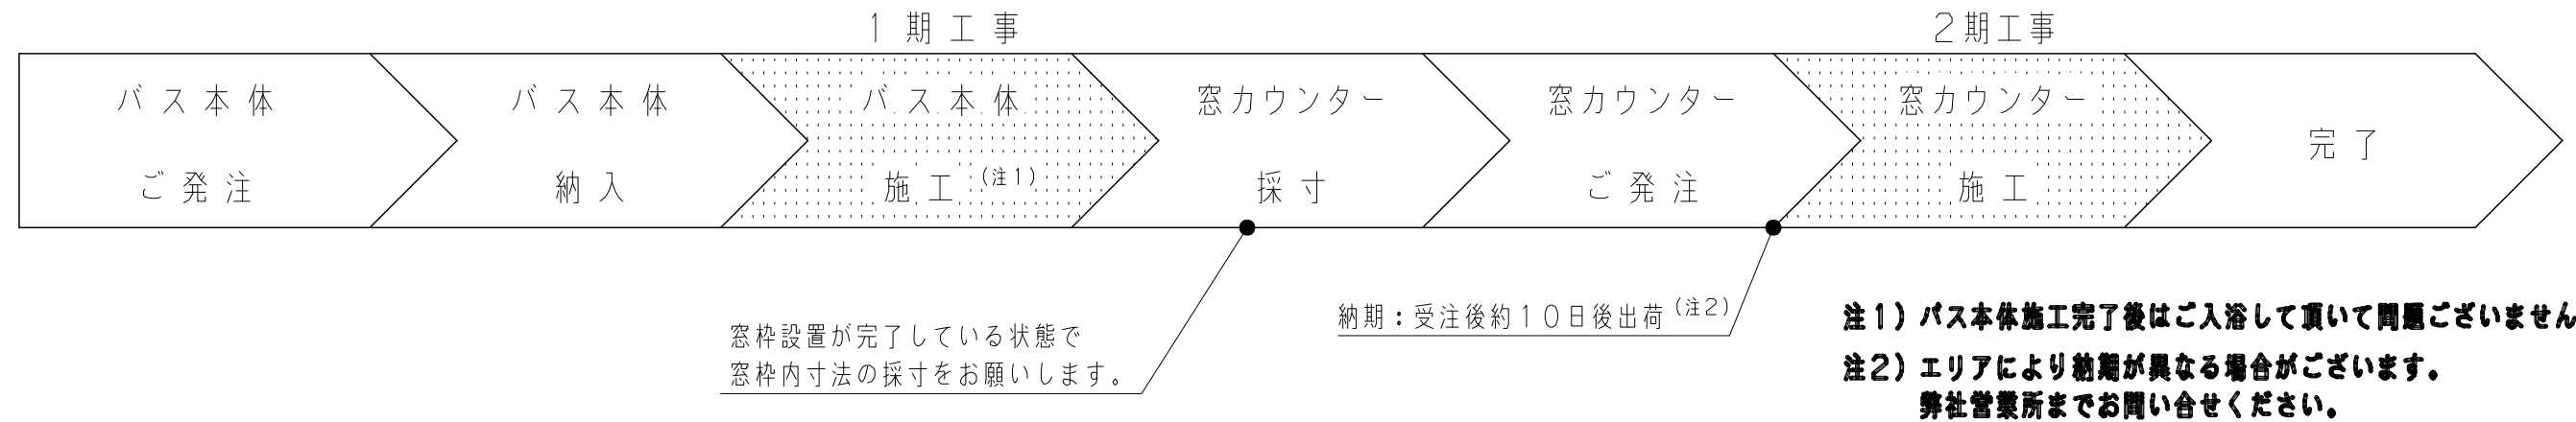

後付けグラリオ窓カウンター手配表

後付けグラリオ窓カウンターの発注には、窓枠施工後の枠内幅寸法「W」と奥行き寸法「D」が必要なため、浴室本体取り付け設置時に必ず採寸確認を行ってください。

■ 色柄選択

チェック	色 柄
	御影ブラック (GG)
	タソスホワイト (GW)
	ジュラベージュ (GY)
	アズールグレー (GS)

■ サイズ記入


測定場所	測定寸法
「W」(窓枠 枠内幅寸法)	mm
「D」(窓枠 奥行き寸法)	mm

・窓カウンター寸法対応範囲
「W」=190~1580mm
「D」=100~300mm
※採寸寸法から
「W=-10mm」
「D=-5mm」で納品されます。


■ 後付けグラリオ窓カウンター同時発注部材選択

チェック	カウンター色	シーリング材品番
	御影ブラック (GG)	GKJ9GVR5524
	タソスホワイト (GW)	GKJ9GVR5521
	ジュラベージュ (GY)	GKJ9GVR5523
	アズールグレー (GS)	GKJ9GVR5526

■ 寸法確認場所

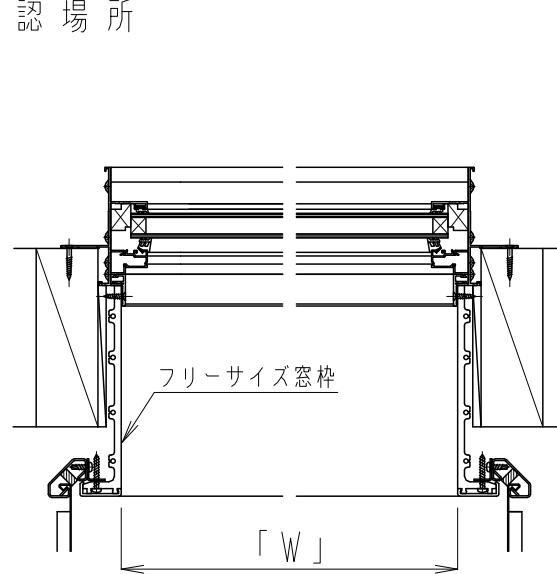

窓サッシ納まり図（横断面）

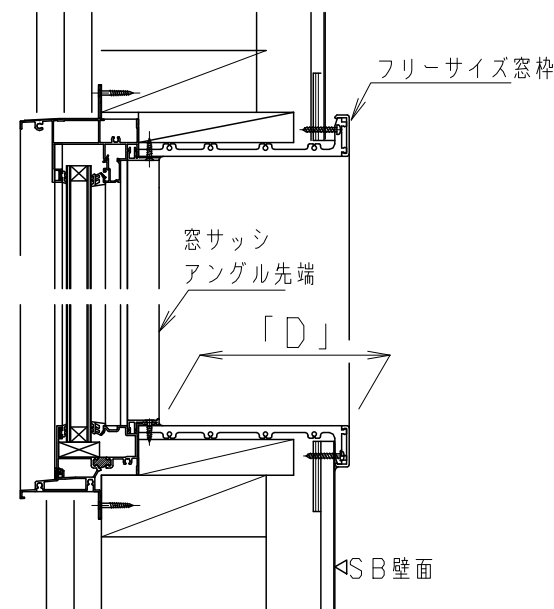

窓サッシ納まり図（縦断面）

■ 希望小売価格

・カタログをご参照ください。

■ 取付設置上のご注意

- ・排水構造のない窓サッシには取り付けできません。
結露水排水構造、もしくは障子の開閉で排水される構造が必要になります。
- ・窓サッシのアングルより飛び出す部材（網戸など）がある場合は取り付けできません。
- ・窓カウンター形状は、出窓などの異形状（台形など）には対応できません。

Panasonic

名 称 ネットdeリフォーム 浴室Plan3
作成日：2025 年 12月 09日

図 名 パナソニックバスルーム L-CLASS マンション 1418

代理店様名（ご担当）	()	担当	
販売店様名（ご担当）	()	提案NO.	ZBY9PA

電気器具関連 共通事項

電気配線図

